



Масштаб 1:1000

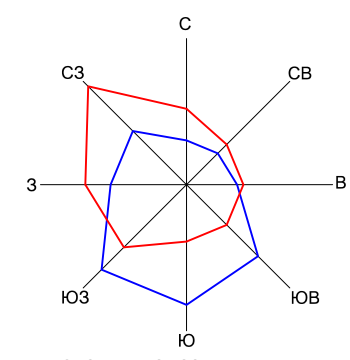

УСЛОВНЫЕ ОБОЗНАЧЕНИЯ:

- граница земельного участка для размещения здания средней школы.
- граница земельного участка для общественно-делового центра
- граница земельного участка для 5-ти эт. многоквартирных жилых домов
- граница земельного участка для застройки блокированными домами
- границы земельных участков, внесенные на учет в ГКН
- проектируемые улицы и проезды
- озеленение пространств общего пользования
- озеленение дворовой территории
- озеленение территории школы
- красная линия улиц и проездов
- граница проекта
- границы охранной зоны ВЛ-10Кв.

ПРОФИЛЬ УЛИЦЫ

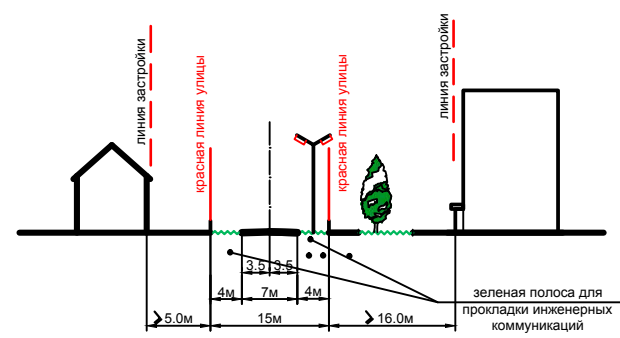

БАЛАНС ТЕРРИТОРИИ

№ п/п	Наименование	Примечание
1.	Здание общественно-делового центра	Проект.
2.	Блокированные жилые дома	Проект.
3.	5-ти этажный многоквартирный жилой дом с нежилыми помещениями на первом этаже	Проект.
4.	5-ти этажный многоквартирный жилой дом	Проект.
5.	Школа	Проект.
6.	КНС	Проект.
7.	Гостевые автостоянки	Проект.
8.	Дворовая территория	Проект.
9.	Трансформаторная подстанция	Проект.

БАЛАНС ТЕРРИТОРИИ

№ п/п	Наименование	Ед. изм.	Кол-во
1.	Площадь территории проекта массива мкр.	Га	10.0
2.	Площадь земельного участка под общественно-деловой центр ЗУ 1	Га	1.15
3.	Площадь проектируемых участков под застройку блокированными домами	Га	0.7183
4.	ЗУ 2	м²	4258.0
5.	ЗУ 3	м²	2925.0
6.	Площадь земельного участка под строительство средней школы	Га	2.06
7.	ЗУ 4	м²	2 0600.0
8.	Площадь проектируемых участков под застройку 5-ти эт. многоквартирными жилыми домами	Га	1.74
9.	ЗУ 5	м²	8280.0
10.	ЗУ 6	м²	9120.0
11.	Прочие территории (улицы, дороги, проезды)	Га	1.2

ПРИМЕЧАНИЕ:

Генеральный план разработан на топографической основе, выполненной ООО "Горизонт" в 2016 г.

						Смоленская область, г. Гагарин,		
						Проект межевания территории в составе проекта планировки массива мкр. Красноармейский в границах кадастрового квартала 67:03:0010124		
Изм.	Кол.уч.	Лист	Медок.	Подп.	Дата	Проект планировки территории		
Выполнил	Салтыков					П	4	
						Генплан М 1: 1000		
						ООО "Горизонт"		