



АРХИТЕКТУРНО-КОНСТРУКТОРСКОЕ БЮРО
ПОДРАЗДЕЛЕНИЕ-ПРОЕКТ

Общество с ограниченной ответственностью "ПОДРАЗДЕЛЕНИЕ-ПРОЕКТ"
член Ассоциации СРО «ЦЕНТРСТРОЙПРОЕКТ» (СРО-П-029-25092009)

**Заказчик - Управление по строительству и жилищно-коммунальному
хозяйству Администрации муниципального образования «Гагаринский
район» Смоленской области**

Дизайн-проект благоустройства захоронения №1

по адресу:

РФ, Смоленская область, Гагаринский район,
г. Гагарин

Проектная документация

15/20-ПЗУ

г. Гагарин, 2020 год



АРХИТЕКТУРНО-КОНСТРУКТОРСКОЕ БЮРО
ПОДРАЗДЕЛЕНИЕ-ПРОЕКТ

Общество с ограниченной ответственностью "ПОДРАЗДЕЛЕНИЕ-ПРОЕКТ"
член Ассоциации СРО «ЦЕНТРСТРОЙПРОЕКТ» (СРО-П-029-25092009)

**Заказчик - Управление по строительству и жилищно-коммунальному
хозяйству Администрации муниципального образования «Гагаринский
район» Смоленской области**

Дизайн-проект благоустройства захоронения №1

По адресу:

РФ, Смоленская область, Гагаринский район,
г. Гагарин

Проектная документация

15/20-ПЗУ

Инв.№ подл.	Подп. и дата	Взам. инв. №

Генеральный директор _____ А. В. Лыховский

г. Гагарин, 2020 год

Обозначение	Наименование	Примечание
15/20-СП	Содержание тома	
15/20-ПЗУ.ПЗ	Пояснительная записка	
15/20-ПЗУ 1	Ситуационный план (1:20000)	
	Фотографии существующего благоустройства	
15/20-ПЗУ 2	Генеральный план (1:500)	
15/20-ПЗУ 3	План покрытий, Разбивочный план (1:500)	
	Перспективные виды благоустройства	

Согласовано			

Инв. № подл.	Подп. и дата	Взам. инв. №	15/20-С						
			Изм.	Кол.уч.	Лист	№ док.	Подпись	Дата	
Разраб.	Лыховский	<i>Роман</i>	04.03.2020	Содержание тома			Стадия	Лист	Листов
							Н.контр	Лыховский	<i>Роман</i>

Проект разработан в целях благоустройства территории захоронения №1 по адресу: Смоленская область, г. Гагарин, пересечение ул. Гагарина и ул. 26 Бакинских Комиссаров.

Текущее состояние благоустройства территории

Существующая территория захоронения №1 имеет тротуары и площадки из тротуарной плитки, которая местами просела, имеет выбоины и сколы. На газонах растет обыкновенная трава. Ранее растущие на территории ели были повалены сильным ветром и после спилены.

Две памятные плиты захоронения №1 с 3-х сторон не имею твёрдого покрытия, вследствие чего подойти к ним можно только с одной стороны, что создаёт неудобства при проведении памятных мероприятий и при плановом обслуживании прилегающей территории.

Гранитные плиты ступеней, ведущие к площадке памятника им. Ю. А. Гагарина , имеют трещины и сколы.

Планируемое благоустройство территории

На территории захоронения №1 заменяются покрытия тротуаров и площадок на новую тротуарную плитку. Часть газонов заменяется покрытием из тротуарной плитки. Газоны засеваются универсальной газонной травой. На газонах, имевшие ранее хвойные деревья, высаживаются голубые ели "Костер", приствольные круги которых мульчируются. На всей территории захоронения №1 заменяются бордюрные камни на новые бетонные. Для доступа к территории маломобильных групп населения и людей с колясками устраиваются 3 пониженных бордюрных камня.

Вокруг памятных плит выкладывается тротуарная плитка.

Вокруг памятных плит устраивается тротуарная плитка. Вокруг газона, примыкающего к памятным доскам, устраивается металлическое садовое ограждение.

Инв. № подл.	Подп. и дата	Взам. инв. №

Изм.	Кол.уч.	Лист	№ док.	Подпись
Разраб.	Лыховский	<i>В.П.ЛХ</i>		04.03.2020
Н.контр	Лыховский	<i>В.П.ЛХ</i>		04.03.2020

15/20-ПЗУ.ПЗ

Пассантъ на салюто

Стадия	Лист	Листов
П		



Согласовано	

Инв.№ подл.	Подл. и дата	Взам. инв. №						
			15/20-ПЗУ1					
Изм.	Кол.уч.	Лист	№ док.	Подпись	Дата	РФ, Смоленская область, Гагаринский район, г. Гагарин		
Разработал	Лыховский	Роман			04.03.2020	Дизайн-проект благоустройства захоронения №1		
Н.контр	Лыховский	Роман			04.03.2020	Обзорный план (1:20000)		

Примечание:

Обзорный план выполнен на аэрофотографической основе от 2020 года.





V
O
S
T
O
K

H
O
T
E
L

K

ГОСТИНИЦА ВОСТОК

V
O
S
T
O
K

H
O
T
E
L

Кафе

ГОСТИНИЦА

СБЕРБАНК

СБЕРБАНК









Согласовано


Инв. № подл.	Подп. и дата	Взам. инв. №
--------------	--------------	--------------

Экспликация зданий и сооружений		
№ п/п	Наименование	Примечание
1	Памятник Ю. А. Гагарину	
2	Памятные плиты захоронения №1	
3	Здание гостиницы "Восток"	
4	Красная площадь	

Условные обозначения		
Обозначение	Наименование	Примечание
Газонная трава универсальная	Тротуарная плитка "Новый город"	
Ель колючая «Костер» ($H_{max}=7,0\text{м}$, $\varnothing 4,0\text{м}$)	Газонная трава универсальная	
Металлическое ограждение газона	Ель колючая «Костер» ($H_{max}=7,0\text{м}$, $\varnothing 4,0\text{м}$)	

Примечание:
Генеральный план выполнен на аэрофотографической основе от 2020 года.

									15/20-ПЗУ2	
РФ, Смоленская область, Гагаринский район, г. Гагарин										
Изм.	Кол.уч.	Лист	№ док.	Подпись	Дата	Дизайн-проект благоустройства захоронения №1				
Разработал	Лыховский	Р.Б.С.	05.03.2020							
Н.контр	Лыховский	Р.Б.С.	05.03.2020			Генеральный план (1:500)				

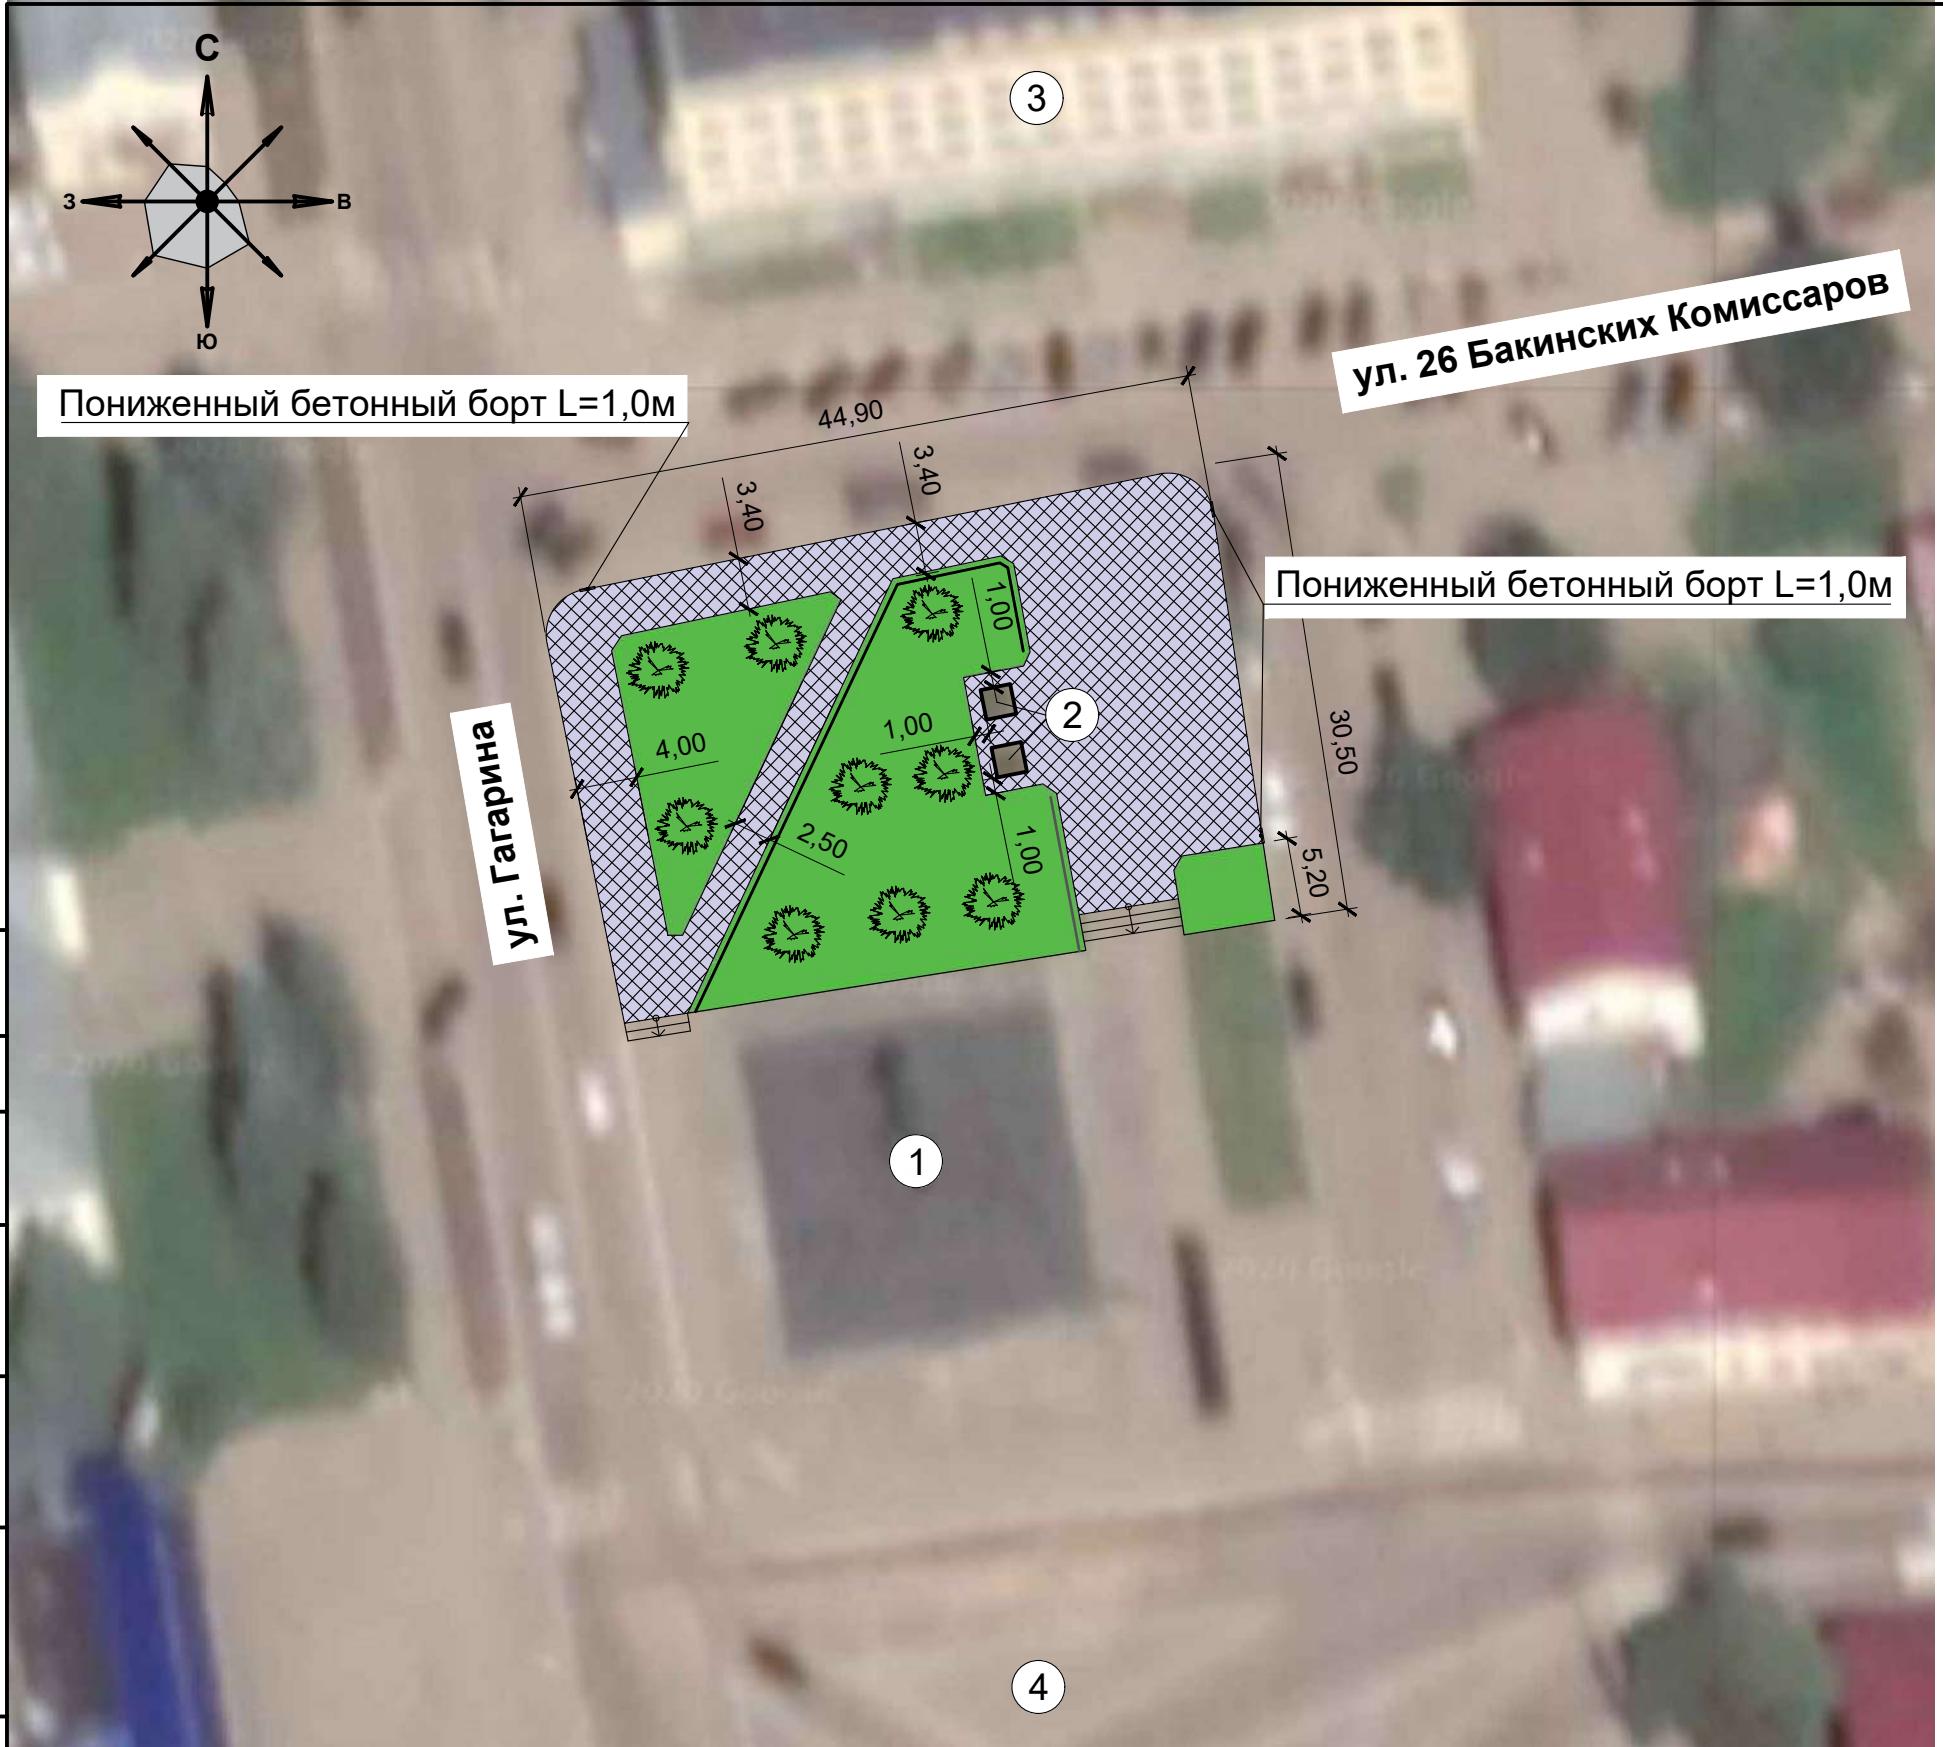

Согласовано

Инв. № подл.	Подп. и дата	Взам. инв. №
--------------	--------------	--------------

Примечание:

Расстояния разбивки даны в метрах.

Экспликация зданий и сооружений		
№ п/п	Наименование	Примечание
1	Памятник Ю. А. Гагарину	
2	Памятные плиты захоронения №1	
3	Здание гостиницы "Восток"	
4	Красная площадь	

Спецификация материалов			
Обозначение	Наименование	Ед. изм.	Кол-во
шт.	Тротуарная плитка "Новый город"	м ²	659,0
шт.	Газонная трава универсальная	м ²	622,0
шт.	Ель колючая «Костер» ($H_{max}=7,0\text{м}$, Ø4,0м), шаг посадки 4,0м	шт.	9
шт.	Металлическое ограждение газона	м	55,0

Изм.	Кол.уч.	Лист	№ док.	Подпись	Дата	15/20-ПЗУЗ		
Разработал	Лыховский	<i>Р.Лыховский</i>	05.03.2020			РФ, Смоленская область, Гагаринский район, г. Гагарин		
Н.контр	Лыховский	<i>Р.Лыховский</i>	05.03.2020			Дизайн-проект благоустройства захоронения №1		
						Стадия	Лист	Листов
						П	3	
План покрытий, Разбивочный план (1:500)						АРХИТЕКТУРНО-КОНСТРУКТОРСКОЕ БЮРО ПОДРАЗДЕЛЕНИЕ-ПРОЕКТ		









