



ПРОФИЛЬ УЛИЦЫ

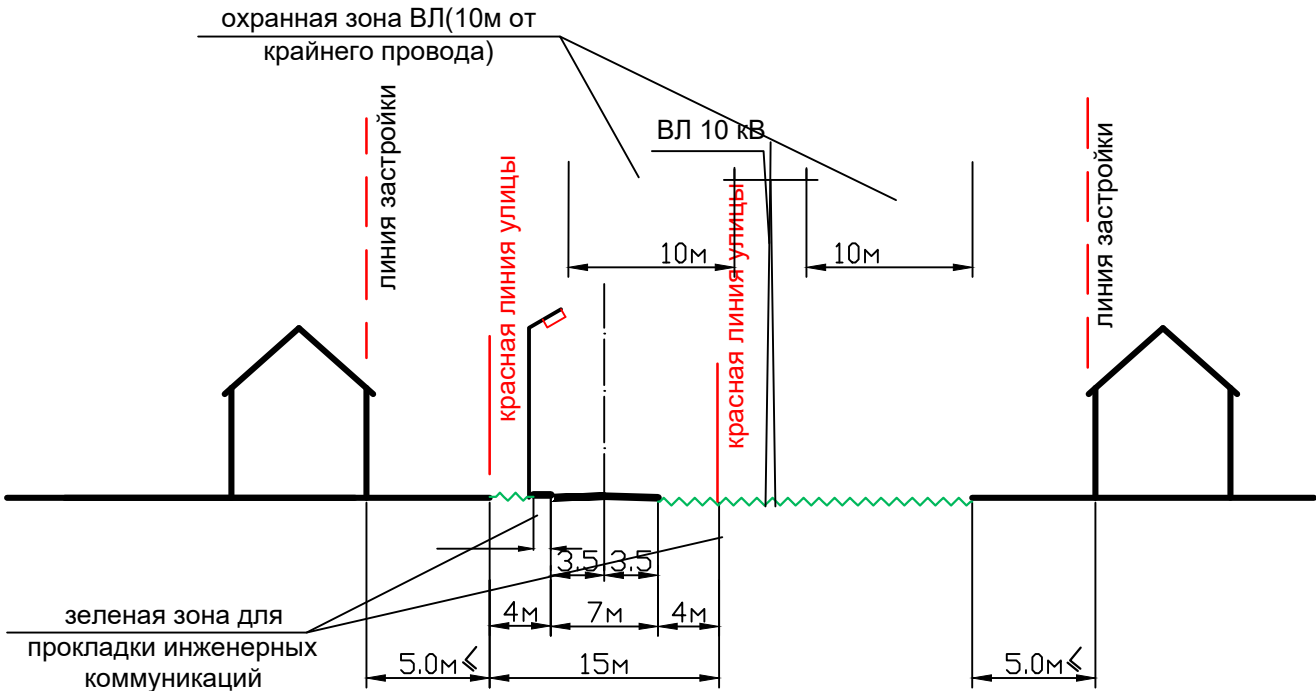

ПРОФИЛЬ Хозяйственного проезда

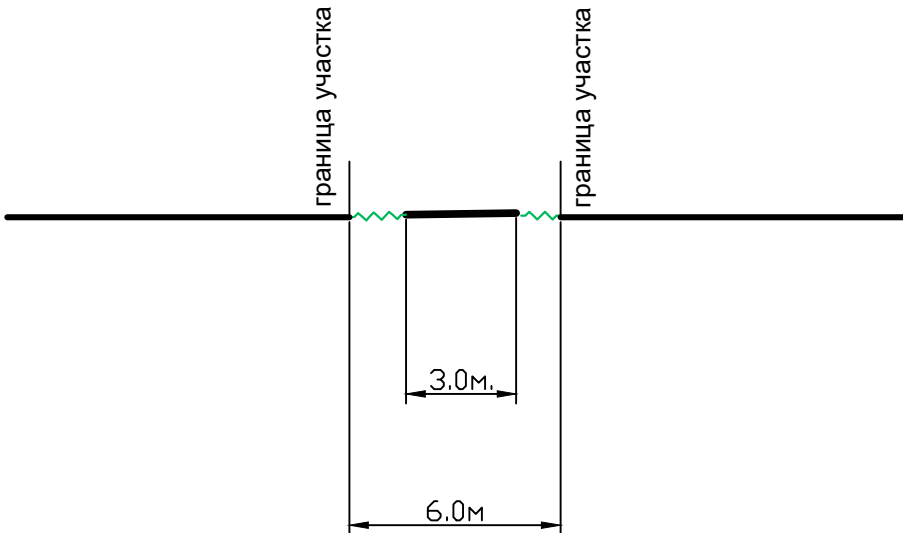

						Смоленская обл., Гагаринский р-н, с. Карманово.			
						Проект планировки и проект межевания территории массива, ограниченного улицей Западная, земельными участками с кадастровыми номерами 67:03:0750103:1278, 67:03:0750103:28, жилой застройкой по ул. Молодежная в с. Карманово Гагаринского района Смоленской области.			
Изм.	Кол.	Лист	№ док	Подпись	Дата	Проект планировки территории	Стадия	Лист	Листов
		ГАП	Салтыков				ПМ	2	3
Выполнил		Салтыков				Схема улично-дорожной сети Масштаб 1:1000		ООО «Град»	