



Смоленская область
Администрация муниципального образования
«Гагаринский район»

отдел территориального планирования,
градостроительной деятельности

ГРАДОСТРОИТЕЛЬНЫЙ ПЛАН ЗЕМЕЛЬНОГО УЧАСТКА

Объект	<u>многоэтажные жилые дома</u> <u>(высотная застройка)</u> <u> </u>
Адрес	<u>Смоленская область</u> <u>город Гагарин,</u> <u>микрорайон Юбилейный</u> <u> </u>
Заказчик	<u>Пузиков Андрей Юрьевич</u> <u>заместитель Главы муниципального образования</u> <u>«Гагаринский район» Смоленской области</u> <u> </u>

г. Гагарин, 2024 год.

Градостроительный план земельного участка

№	Р	Ф	6	7	5	0	3	0	0	0	-	2	0	2	4	-	2	8	1	2
---	---	---	---	---	---	---	---	---	---	---	---	---	---	---	---	---	---	---	---	---

Градостроительный план земельного участка подготовлен на основании
заявления зам. Главы МО «Гагаринский район» Пузикова А. Ю. от 15. 05. 2024 № МУ-01-43/0725

(реквизиты заявления правообладателя земельного участка с указанием ф.и.о. заявителя – физического лица, либо реквизиты
заявления и наименование заявителя – юридического лица о выдаче градостроительного плана земельного участка)

Местонахождение земельного участка

Смоленская область,

(субъект Российской Федерации)

Гагаринский район,

(муниципальный район или городской округ)

Гагаринское городское поселение,

(поселение)

город Гагарин, микрорайон Юбилейный

Описание границ земельного участка: 67:03:0010107:785, 67:03:0010107:784, 67:03:0010107:149

ПРИЛОЖЕНИЕ

Обозначение (номер) характерной точки	Перечень координат характерных точек в системе координат, используемой для ведения Единого государственного реестра недвижимости				
	X	Y		X	Y
H1	546 504.83	2 218 621.42	H9	546 506.51	2 218 747.92
H2	546 385.60	2 218 615.94	H10	546 526.28	2 218 748.35
H3	546 389.67	2 218 689.21	H11	546 526.30	2 218 743.18
H4	546 393.55	2 218 759.19	H12	546 546.20	2 218 742.60
H5	546 396.15	2 218 806.07	H13	546 546.45	2 218 755.43
H6	546 490.18	2 218 802.20	H14	546 546.78	2 218 799.43
H7	546 488.70	2 218 757.43	H15	546 581.72	2 218 798.05
H8	546 506.51	2 218 757.92	H16	546 558.83	2 218 623.90

Кадастровый номер земельного участка (при наличии)

67 : 03 : 001 01 07 : 785, 67 : 03 : 001 01 07 : 784, 67 : 03 : 001 01 07 : 149

Площадь земельного участка

29734 (8629+8545+12560) кв. метров

Информация о расположенных в границах земельного участка объектах капитального строительства
отсутствует

Информация о границах зоны планируемого размещения объекта капитального строительства в соответствии
с утвержденным проектом планировки территории (при наличии) отсутствует

Обозначение (номер) характерной точки	Перечень координат характерных точек в системе координат, используемой для ведения Единого государственного реестра недвижимости	
	X	Y

Реквизиты проекта планировки территории и (или) проекта межевания территории в случае, если земельный участок
расположен в границах территории, в отношении которой утверждены проект планировки территории и (или) проект
межевания территории

проект планировки территории не утвержден

(указывается в случае, если земельный участок расположен в границах территории, в отношении которой утверждены проект
планировки территории и (или) проект межевания территории)

Градостроительный план подготовлен:

Отделом территориального планирования и градостроительной деятельности Администрации
муниципального образования «Гагаринский район» Смоленской области

старшим менеджером отдела территориального планирования и градостроительной деятельности

Администрации муниципального образования «Гагаринский район» Смоленской области Н. С. Зайцевым

(ф.и.о., должность уполномоченного лица, наименование органа)



Зайцев Н. С.


(расшифровка подписи)

Дата выдачи

15 мая 2024 года

(ДД.ММ.ГГГГ)

ЧЕРТЁЖ ГРАДОСТРОИТЕЛЬНОГО ПЛАНА ЗЕМЕЛЬНОГО УЧАСТКА

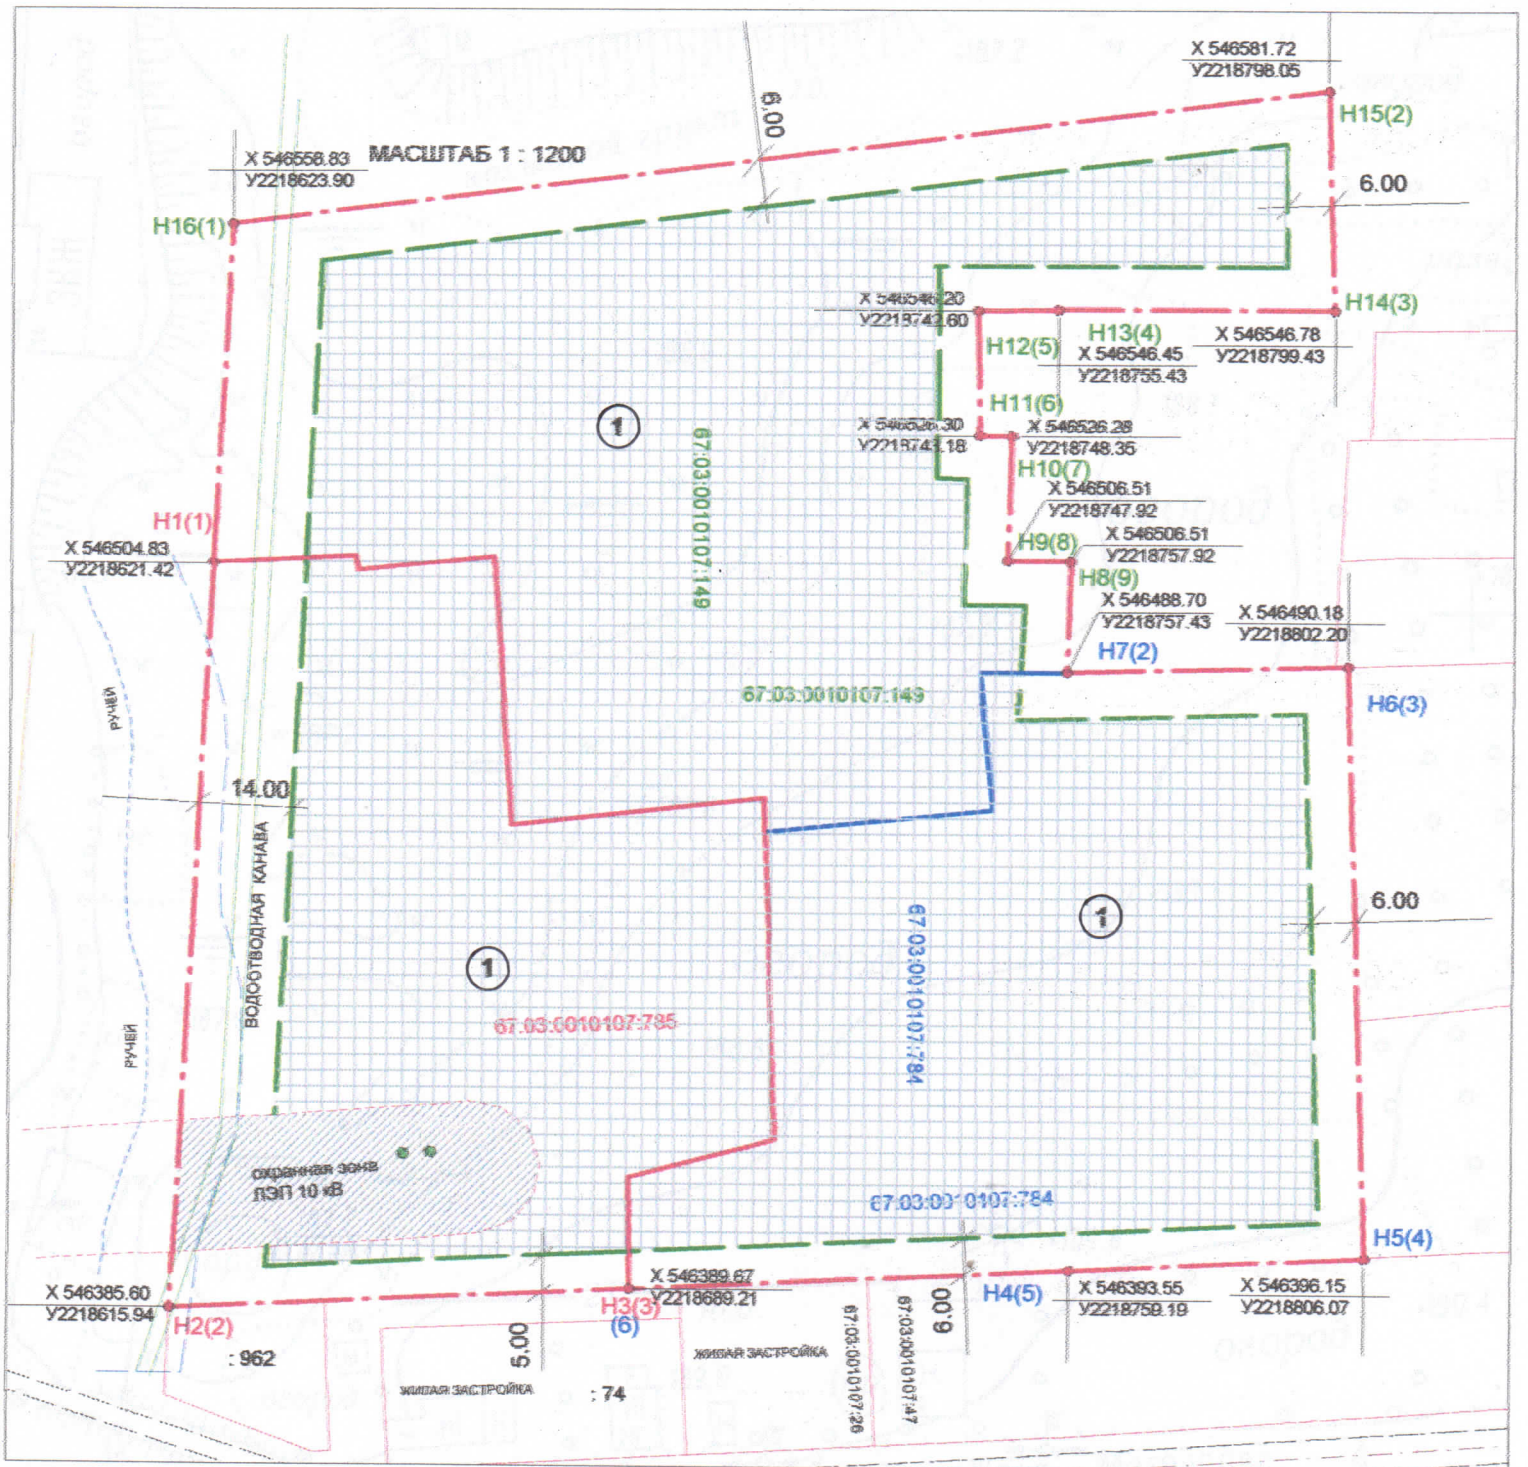

Земельный участок расположен в территориальной зоне «Ж4» (зона застройки многоквартирными жилыми домами).

Кадастровые номера №№ 67:03:0010107:785, 67:03:0010107:784, 67:03:0010107:149


Площадь земельного участка 29734 (8629+8545+12560) квадратных метров

масштаб 1: 1200

			Смоленская область, город Гагарин, микрорайон Юбилейный			
Ст. менеджер	Зайцев		многоэтажная жилая застройка (высотная застройка)	Стадия	Лист	Листов
				ПД	1	2
			Градостроительный план земельного участка	ОТДЕЛ ТП и ГД		

СИТУАЦИОННЫЙ ПЛАН

масштаб 1 : 3000

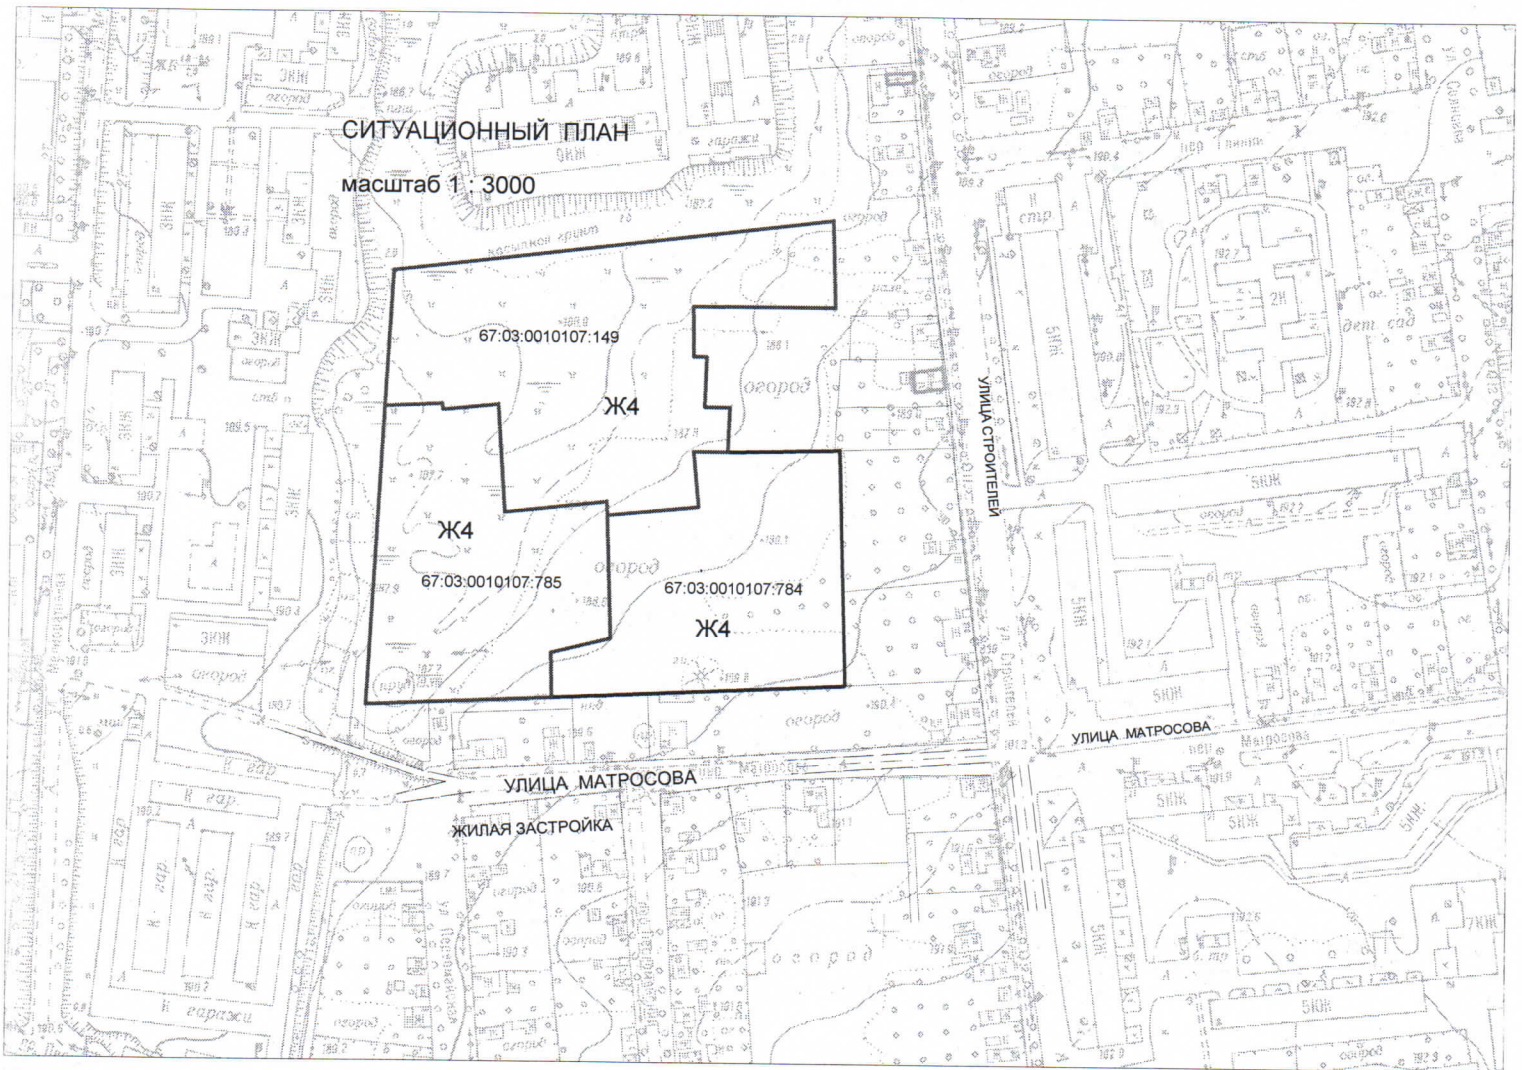

УСЛОВНЫЕ ОБОЗНАЧЕНИЯ :




- граница земельного участка



- линия минимального отступа от границ земельного участка



- место допустимого размещения зданий, строений, сооружений

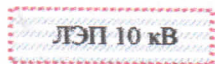- граница зон действия публичных сервитутов
ЛЭП 10 кВ, площадь 1160 кв. метров

Площадь земельного участка – 29734 кв. м

Чертеж градостроительного плана земельного участка разработан на основании выписки из ЕГРН от 07 мая 2024 года № КУВИ-001/2024-125831801, КУВИ-001/2024-125847752, КУВИ-001/2024-125822229

Чертеж градостроительного плана земельного участка разработан отделом территориального планирования и градостроительной деятельности Администрации муниципального образования «Гагаринский район» Смоленской области 15 мая 2024 года.

масштаб 1: 1200

масштаб 1:1200

			Смоленская область, город Гагарин, микрорайон Юбилейный			
Ст. менеджер	Зайцев		многоэтажная жилая застройка (высотная застройка)	Стадия	Лист	Листов
				ПД	2	2
				Градостроительный план земельного участка	ОТДЕЛ ТП и ГД	

Чертеж(и) градостроительного плана земельного участка разработан(ы) на топографической основе в масштабе М 1 : 2000, выполненной в 1997 году, Новгородским государственным аэрогеодезическим предприятием.
(дата, наименование организации, подготовившей топографическую основу)

Чертеж(и) градостроительного плана земельного участка разработан(ы)

15 мая 2024 года отделом территориального планирования и градостроительной деятельности

Администрации муниципального образования «Гагаринский район» Смоленской области

(дата, наименование организации)

2. Информация о градостроительном регламенте либо требованиях к назначению, параметрам и размещению объекта капитального строительства на земельном участке, на который действие градостроительного регламента не распространяется или для которого градостроительный регламент не устанавливается.

Земельный участок расположен в территориальной зоне Ж4 (зона застройки многоквартирными жилыми домами)

2.1. Реквизиты акта органа государственной власти субъекта Российской Федерации, органа местного самоуправления, содержащего градостроительный регламент, либо реквизиты акта федерального органа государственной власти, органа государственной власти субъекта Российской Федерации, органа местного самоуправления, иной организации, определяющего, в соответствии с федеральными законами, порядок использования земельного участка, на который действие градостроительного регламента не распространяется или для которого градостроительный регламент не устанавливается.

Решение Совета депутатов Гагаринского городского поселения № 81 от 18 октября 2022 года

Постановление Администрации муниципального образования «Гагаринский район»

Смоленской области № 1837 от 27 декабря 2022 года.

2.2. Информация о видах разрешенного использования земельного участка

Основные виды

1. Многоэтажная жилая застройка (высотная застройка) (код вида – 2.6)
2. Среднеэтажная жилая застройка (код вида – 2.5)
3. Малоэтажная многоквартирная жилая застройка - (код вида – 2.1.1)
4. Земельные участки (территории) общего пользования - земельные участки общего пользования. Содержание данного вида разрешенного использования включает в себя содержание видов разрешенного использования с кодами 12.0.1 - 12.0.2 (код вида – 12.0)
5. Улично-дорожная сеть - размещение объектов улично-дорожной сети: автомобильных дорог, трамвайных путей и пешеходных тротуаров в границах населенных пунктов, пешеходных переходов, бульваров, площадей, проездов, велодорожек и объектов велотранспортной и инженерной инфраструктуры; размещение придорожных стоянок (парковок) транспортных средств в границах городских улиц и дорог, за исключением предусмотренных видами разрешенного использования с кодами 2.7.1, 4.9, 7.2.3, а также некапитальных сооружений, предназначенных для охраны транспортных средств (код вида – 12.0.1)
6. Благоустройство территории - размещение декоративных, технических, планировочных, конструктивных устройств, элементов озеленения, различных видов оборудования и оформления, малых архитектурных форм, некапитальных нестационарных строений и сооружений, информационных щитов и указателей, применяемых как составные части благоустройства территории, общественных туалетов (код вида – 12.0.2)
7. Магазины - размещение объектов капитального строительства, предназначенных для продажи товаров, торговая площадь которых составляет до 5000 кв.м. (код вида – 4.4)
8. Коммунальное обслуживание - размещение зданий и сооружений в целях обеспечения физических и юридических лиц коммунальными услугами. Содержание данного вида разрешенного использования включает в себя содержание видов разрешенного использования с кодами 3.1.1 - 3.1.2 (код вида – 3.1)
9. Предоставление коммунальных услуг - размещение зданий и сооружений, обеспечивающих поставку воды, тепла, электричества, газа, отвод канализационных стоков, очистку и уборку объектов недвижимости (котельных, водозаборов, очистных сооружений, насосных станций, водопроводов, линий электропередач, трансформаторных подстанций, газопроводов, линий связи, телефонных станций, канализаций, стоянок, гаражей и мастерских для обслуживания уборочной и аварийной техники, сооружений, необходимых для сбора и плавки снега) (код – 3.1.1)
10. Административные здания организаций, обеспечивающих предоставление коммунальных услуг - размещение зданий, предназначенных для приема физических и юридических лиц в связи с предоставлением им коммунальных услуг (код – 3.1.2)
11. Амбулаторно-поликлиническое обслуживание - размещение объектов капитального строительства, предназначенных для оказания гражданам амбулаторно-поликлинической медицинской помощи (поликлиники, фельдшерские пункты, пункты здравоохранения, центры матери и ребенка, диагностические центры, молочные кухни, станции донорства крови, клинические лаборатории) (код вида – 3.4.1)
12. Общественное питание - размещение объектов капитального строительства в целях устройства мест общественного питания (рестораны, кафе, столовые, закусочные, бары) (код вида – 4.6.)
13. Социальное обслуживание - размещение зданий, предназначенных для оказания гражданам социальной помощи. Содержание данного вида разрешенного использования включает в себя содержание видов разрешенного использования с кодами 3.2.1 - 3.2.4 (код вида – 3.2.)
14. Дома социального обслуживания - размещение зданий, предназначенных для размещения домов престарелых, домов ребенка, детских домов, пунктов ночлега для бездомных граждан; размещение объектов капитального строительства для временного размещения вынужденных переселенцев, лиц, признанных беженцами (код – 3.2.1)
15. Оказание социальной помощи населению - размещение зданий, предназначенных для служб психологической и

- бесплатной юридической помощи, социальных, пенсионных и иных служб (службы занятости населения, пункты питания малоимущих граждан), в которых осуществляется прием граждан по вопросам оказания социальной помощи и назначения социальных или пенсионных выплат, а также для размещения общественных некоммерческих организаций: некоммерческих фондов, благотворительных организаций, клубов по интересам (код вида – 3.2.2)
16. Оказание услуг связи - размещение зданий, предназначенных для размещения пунктов оказания услуг почтовой, телеграфной, междугородней и международной телефонной связи (код вида – 3.2.3)
17. Общежития - размещение зданий, предназначенных для размещения общежитий, предназначенных для проживания граждан на время их работы, службы или обучения, за исключением зданий, размещение которых предусмотрено содержанием вида разрешенного использования с кодом 4.7 (код вида – 3.2.4)
18. Бытовое обслуживание - размещение объектов капитального строительства, предназначенных для оказания населению или организациям бытовых услуг (мастерские мелкого ремонта, ателье, бани, парикмахерские, прачечные, химчистки, похоронные бюро) (код вида – 3.3)
19. Амбулаторное ветеринарное обслуживание - размещение объектов капитального строительства, предназначенных для оказания ветеринарных услуг без содержания животных (код вида – 3.10.1)
20. Площадки для занятий спортом - размещение площадок для занятия спортом и физкультурой на открытом воздухе (физкультурные площадки, беговые дорожки, поля для спортивной игры) (код – 5.1.3)
21. Обслуживание жилой застройки - размещение объектов капитального строительства, размещение которых предусмотрено видами разрешенного использования с кодами 3.1, 3.2, 3.3, 3.4, 3.4.1, 3.5.1, 3.6, 3.7, 3.10.1, 4.1, 4.3, 4.4, 4.6, 5.1.2, 5.1.3, если их размещение необходимо для обслуживания жилой застройки, а также связано с проживанием граждан, не причиняет вреда окружающей среде и санитарному благополучию, не нарушает права жителей, не требует установления санитарной зоны (код вида – 2.7)
22. Хранение автотранспорта - размещение отдельно стоящих и пристроенных гаражей, в том числе подземных, предназначенных для хранения автотранспорта, в том числе с разделением на машино-места, за исключением гаражей, размещение которых предусмотрено содержанием видов разрешенного использования с кодами 2.7.2, 4.9 (код – 2.7.1)
23. Размещение гаражей для собственных нужд - размещение для собственных нужд отдельно стоящих гаражей и (или) гаражей, блокированных общими стенами с другими гаражами в одном ряду, имеющих общие с ними крышу, фундамент и коммуникации (код вида – 2.7.2)
24. Обеспечение деятельности в области гидрометеорологии и смежных с ней областях - размещение объектов капитального строительства, предназначенных для наблюдений за физическими и химическими процессами, происходящими в окружающей среде, определения ее гидрометеорологических, агрометеорологических и гелиогеофизических характеристик, уровня загрязнения атмосферного воздуха, почв, водных объектов, в том числе по гидробиологическим показателям, и околоземного - космического пространства, зданий и сооружений, используемых в области гидрометеорологии и смежных с ней областях (доплеровские метеорологические радиолокаторы, гидрологические посты и другие) (код вида – 3.9.1)
25. Историко-культурная деятельность - сохранение и изучение объектов культурного наследия народов Российской Федерации (памятников истории и культуры), в том числе: объектов археологического наследия, достопримечательных мест, мест бытования исторических промыслов, производств и ремесел, исторических поселений, недействующих военных и гражданских захоронений, объектов культурного наследия, хозяйственная деятельность, являющаяся историческим промыслом или ремеслом, а также хозяйственная деятельность, обеспечивающая познавательный туризм (код вида – 9.3)
26. Гостиничное обслуживание - размещение гостиниц (код вида – 4.7)
27. Государственное управление - размещение зданий, предназначенных для размещения государственных органов, государственного пенсионного фонда, органов местного самоуправления, судов, а также организаций, непосредственно обеспечивающих их деятельность или оказывающих государственные и (или) муниципальные услуги (код – 3.8.1)
28. Среднее и высшее профессиональное образование - размещение объектов капитального строительства, предназначенных для профессионального образования и просвещения (профессиональные технические училища, колледжи, художественные, музыкальные училища, общества знаний, институты, университеты, организации по переподготовке и повышению квалификации специалистов и иные организации, осуществляющие деятельность по образованию и просвещению), в том числе зданий, спортивных сооружений, предназначенных для занятия обучающихся физической культурой и спортом (код вида – 3.5.2)
29. Дошкольное, начальное и среднее общее образование - размещение объектов капитального строительства, предназначенных для просвещения, дошкольного, начального и среднего общего образования (детские ясли, детские сады, школы, лицеи, гимназии, художественные, музыкальные школы, образовательные кружки и иные организации, осуществляющие деятельность по воспитанию, образованию и просвещению), в том числе зданий, спортивных сооружений, предназначенных для занятия обучающихся физической культурой и спортом (код – 3.5.1)
30. Объекты культурно-досуговой деятельности - размещение зданий, предназначенных для размещения музеев, выставочных залов, художественных галерей, домов культуры, библиотек, кинотеатров и кинозалов, театров, филармоний, концертных залов, планетариев (код вида – 3.6.1)
31. Религиозное использование - размещение зданий и сооружений религиозного использования. Содержание данного вида разрешенного использования включает в себя содержание видов разрешенного использования с кодами 3.7.1 - 3.7.2 (код вида – 3.7)
32. Осуществление религиозных обрядов - размещение зданий и сооружений, предназначенных для совершения религиозных обрядов и церемоний (в том числе церкви, соборы, храмы, часовни, мечети, молельные дома, синагоги) (код – 3.7.1)
33. Религиозное управление и образование - размещение зданий, предназначенных для постоянного местонахождения духовных лиц, паломников и послушников в связи с осуществлением ими религиозной службы, а также для осуществления благотворительной и религиозной образовательной деятельности (монастыри, скиты, дома священнослужителей, воскресные и религиозные школы, семинарии, духовные училища) (код вида – 3.7.2)
34. Деловое управление - размещение объектов капитального строительства с целью: размещения объектов управленческой деятельности, не связанной с государственным или муниципальным управлением и оказанием услуг, а

35. Обеспечение занятий спортом в помещениях - размещение спортивных клубов, спортивных залов, бассейнов, физкультурно-оздоровительных комплексов в зданиях и сооружениях (код вида – 5.1.2)

Условно разрешенные: 1. Рынки - размещение объектов капитального строительства, сооружений, предназначенных для организации постоянной или временной торговли (ярмарка, рынок, базар), с учетом того, что каждое из торговых мест не располагает торговой площадью более 200 кв. м;

2.3. Предельные (минимальные и (или) максимальные) размеры земельного участка и предельные параметры разрешенного строительства, реконструкции объекта капитального строительства, установленные градостроительным регламентом для территориальной зоны, в которой расположен земельный участок:

2.4. Требования к назначению, параметрам и размещению объекта капитального строительства на земельном участке, на который действие градостроительного регламента не распространяется или для которого градостроительный регламент не устанавливается:

3. Информация о расположенных в границах земельного участка объектах капитального строительства и объектах культурного наследия

№ _____, _____ **отсутствуют**
(согласно чертежу(ам) градостроительного плана) (назначение объекта капитального строительства, этажность, высотность, общая площадь, площадь застройки)
инвентаризационный или кадастровый номер

No

(назначение объекта культурного наследия, общая площадь, площадь застройки)

регистрационный номер в реестре _____ от _____ (дата)

Информация о расчетных показателях минимально допустимого уровня обеспеченности территории								
Объекты коммунальной инфраструктуры			Объекты транспортной инфраструктуры			Объекты социальной инфраструктуры		
Наименование вида объекта	Единица измерения	Расчетный показатель	Наименование вида объекта	Единица измерения	Расчетный показатель	Наименование вида объекта	Единица измерения	Расчетный показатель
1	2	3	4	5	6	7	8	9
Информация о расчетных показателях максимально допустимого уровня территориальной доступности								
Наименование вида объекта	Единица измерения	Расчетный показатель	Наименование вида объекта	Единица измерения	Расчетный показатель	Наименование вида объекта	Единица измерения	Расчетный показатель
1	2	3	4	5	6	7	8	9

6. Информация о границах зон с особыми условиями использования территорий, если земельный участок полностью или частично расположен в границах таких зон: охранный зона линии электропередач ВЛ 10 кВ

Наименование зоны с особыми условиями использования территории с указанием объекта, в отношении которого установлена такая зона	Перечень координат характерных точек в системе, используемой для ведения Единого государственного реестра недвижимости		
	Обозначение (номер) характерной точки	X	Y
1	2	3	4
охранная зона ВЛ 10 кВ	приложение	площадь 1160 кв. м	

7. Информация о границах зон действия публичных сервитутов охранная зона ЛЭП ВЛ 10 кВ ПРИЛОЖЕНИЕ

Обозначение (номер) характерной точки	Перечень координат характерных точек в системе координат, используемой для ведения Единого государственного реестра недвижимости				
	X	Y		X	Y

8. Номер и (или) наименование элемента планировочной структуры, в границах которого расположен земельный участок
кадастровый квартал 67:03:0010107

9. Информация о технических условиях подключения (технологического присоединения) объектов капитального строительства к сетям инженерно-технического обеспечения, определенных с учетом программ комплексного развития систем коммунальной инфраструктуры поселения, городского округа имеется возможность подключения к сетям газоснабжения, водоснабжения, водоотведения и электроснабжения, расположенных в районе улицы Матросова и улицы Строителей

подключение к существующим инженерным сетям, согласно ТУ соответствующих организаций Гагаринского городского поселения и города Гагарин.

10. Реквизиты нормативных правовых актов субъекта Российской Федерации, муниципальных правовых актов, устанавливающих требования к благоустройству территории

Правила благоустройства территории муниципального образования города Гагарин Смоленской области, утвержденные решением Совета депутатов города Гагарин Смоленской области № 108 от 15 октября 2018 года, изменения решением № 104 от 15 ноября 2019 года.

11. Информация о красных линиях: _____ отсутствует

бозначение (номер) характерной точки	Перечень координат характерных точек в системе координат, используемой для ведения Единого государственного реестра недвижимости	
	X	Y

ПРИЛОЖЕНИЕ К ГПЗУ № РФ67503000-2024-2812

67:03:0010107:785 1 546504.83 2218621.42 - 0.1 2 546385.6 2218615.94 - 0.1 3 546389.67 2218689.21 - 0.1 4 546407.47 2218688.63 - 0.1 5 546413.72 2218711.98 - 0.1 6 546462.83 2218709.8 - 0.1 7 546468.25 2218709.58 - 0.1 8 546463.39 2218669.37 - 0.1 9 546506.2 2218666.04 - 0.1 10 546503.76 2218644.35 - 0.1 11 546506.07 2218644.09 - 0.1 1 546410.89 2218652.54 - 0.1 2 546410.88 2218652.85 - 0.1 3 546410.58 2218652.84 - 0.1 4 546410.59 2218652.53 - 0.1 1 546411.18 2218656.96 - 0.1 2 546411.17 2218657.28 - 0.1 3 546410.88 2218657.27 - 0.1 4 546410.89 2218656.96	67:03:0010107:785/1 площадь 1160 кв. м 1 546415.67 2218617.32 -- 2 546419.26 2218663.24 -- 3 546418.26 2218668.58 -- 4 546414.73 2218672.71 -- 5 546409.61 2218674.52 -- 6 546404.26 2218673.53 -- 7 546400.13 2218670 -- 8 546398.32 2218664.87 -- 9 546394.53 2218616.35 -- 1 546410.59 2218652.53 -- 2 546410.58 2218652.84 -- 3 546410.88 2218652.85 -- 4 546410.89 2218652.54 -- 1 546410.89 2218656.96 -- 2 546410.88 2218657.27 -- 3 546411.17 2218657.28 -- 4 546411.18 2218656.96	67:03:0010107:785/2 площадь 1160 кв. м 1 546394.53 2218616.35 -- 2 546415.67 2218617.32 -- 3 546419.26 2218663.24 -- 4 546418.26 2218668.58 -- 5 546414.73 2218672.71 -- 6 546409.61 2218674.52 -- 7 546404.26 2218673.53 -- 8 546400.13 2218670 -- 9 546398.32 2218664.87 -- 1 546410.89 2218652.54 -- 2 546410.59 2218652.53 -- 3 546410.58 2218652.84 -- 4 546410.88 2218652.85 -- 1 546411.18 2218656.96 -- 2 546410.89 2218656.96 -- 3 546410.88 2218657.27 -- 4 546411.17 2218657.28
67:03:0010107:784 1 546488.53 2218743.77 - 0.1 2 546488.7 2218757.43 - 0.1 3 546490.18 2218802.2 - 0.1 4 546396.15 2218806.07 - 0.1 5 546393.55 2218759.19 - 0.1 6 546389.67 2218689.21 - 0.1 7 546407.47 2218688.63 - 0.1 8 546413.72 2218711.98 - 0.1 9 546462.83 2218709.8 - 0.1 10 546466.69 2218746.09	67:03:0010107:149 1 546558.83 2218623.9 -- 2 546581.72 2218798.05 -- 3 546546.78 2218799.43 -- 4 546546.45 2218755.43 -- 5 546546.2 2218742.6 -- 6 546526.3 2218743.18 -- 7 546526.28 2218748.35 -- 8 546506.51 2218747.92 -- 9 546506.51 2218757.92 -- 10 546488.7 2218757.43 -- 11 546488.53 2218743.77 -- 12 546466.69 2218746.09 -- 13 546462.83 2218709.8 -- 14 546468.25 2218709.58 -- 15 546463.39 2218669.37 -- 16 546506.2 2218666.04 -- 17 546503.76 2218644.35 -- 18 546506.07 2218644.09 -- 19 546504.83 2218621.42	