



ПРОФИЛЬ УЛИЦЫ ТИП I - I

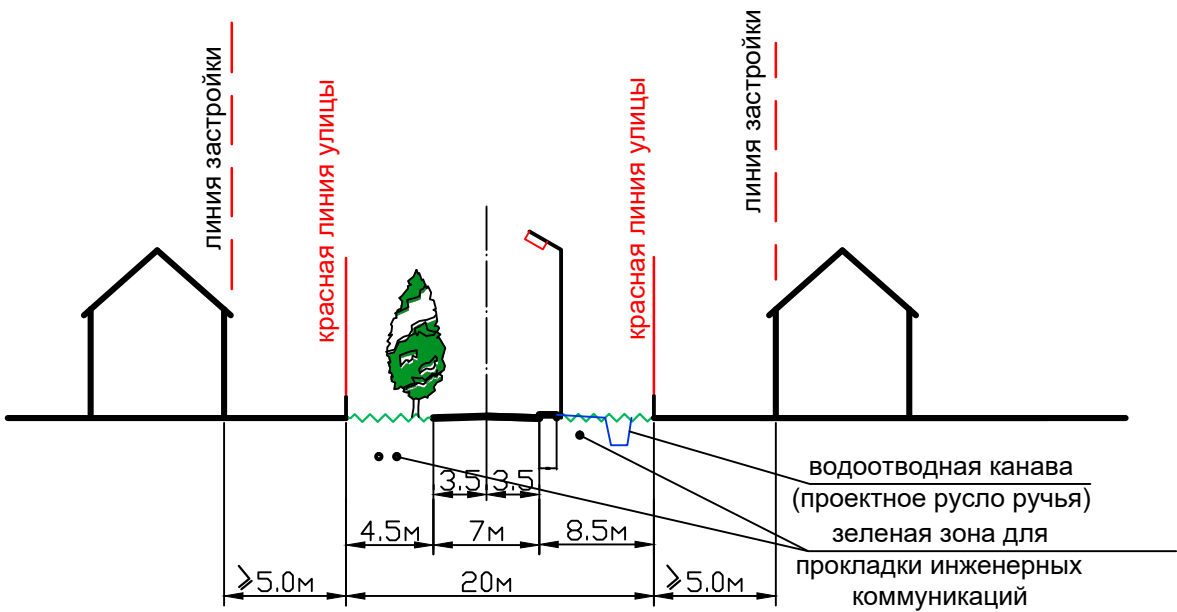

ПРОФИЛЬ УЛИЦЫ ТИП II - II

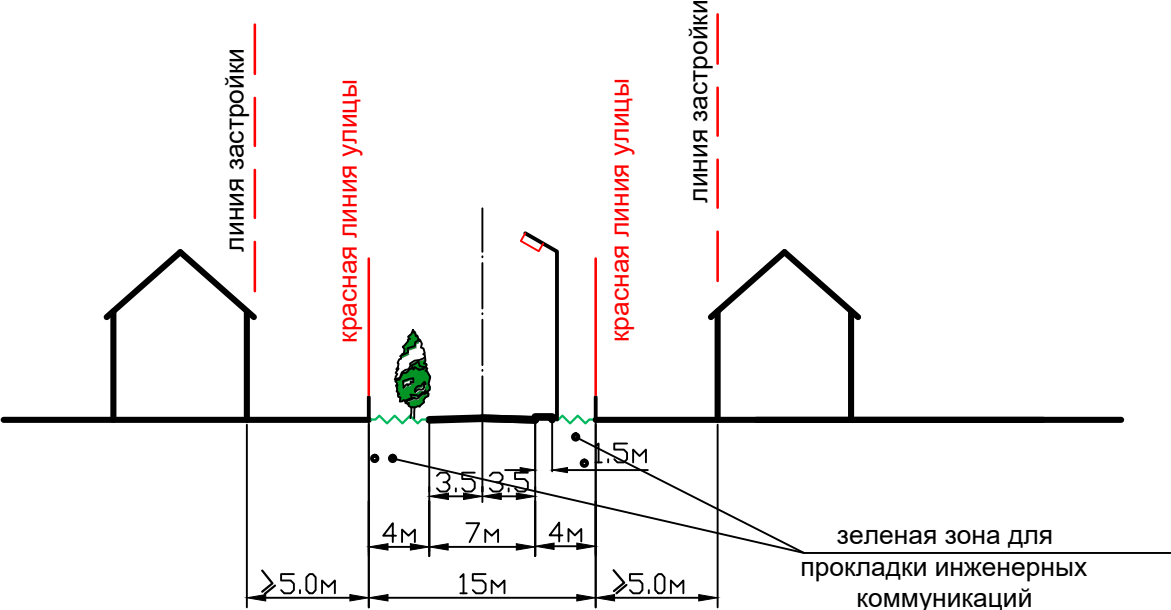

УСЛОВНЫЕ ОБОЗНАЧЕНИЯ:

- Граница проекта
- Красная линия улиц и проездов
- Границы земельных участков , внесенные на учет в ГКН
- Проектируемые границы земельных участков для ИЖС
- Проектируемые границы земельных участков общественного назначения
- Улицы, дороги, проезды (сущ.)
- Улицы, дороги, проезды (проект.)
- Водопропускная ж/б труба
- Жилые строения (проект.)

						Смоленская обл., Гагаринский р-н, Гагаринское с/п, с. Баскаково
						Проект планировки и проект межевания территории массы в северо-западной части с. Баскаково Гагаринского района Смоленской области.
Изм.	Коп.	Лист № док.	Подпись	Дата	Стадия	Лист
ГАП	Салтыков	18	04		ППТ	2
Выполнил	Салтыков					4
					Схема улично-дорожной сети	ООО «Град»
					Масштаб 1:2000	