



Смоленская область
Администрация муниципального образования
«Гагаринский муниципальный округ»

отдел территориального планирования
и градостроительной деятельности

ГРАДОСТРОИТЕЛЬНЫЙ ПЛАН ЗЕМЕЛЬНОГО УЧАСТКА

Объект служебные гаражи

Адрес Смоленская область
город Гагарин,
мкр. Льнозавода

Заказчик Управление по имущественным и земельным
отношениям Администрации муниципального образования
«Гагаринский муниципальный округ» Смоленской области

г. Гагарин, 2026 год.

Градостроительный план земельного участка

№	Р	Ф	6	7	5	0	3	0	0	0	-	2	0	2	6	-	3	1	4	4
---	---	---	---	---	---	---	---	---	---	---	---	---	---	---	---	---	---	---	---	---

Градостроительный план земельного участка подготовлен на основании
заявления Сельденковой Татьяны Николаевны от 28.01.2026 № СЗ-7

(реквизиты заявления правообладателя земельного участка с указанием ф.и.о. заявителя – физического лица, либо реквизиты заявления и наименование заявителя – юридического лица о выдаче градостроительного плана земельного участка)

Местонахождение земельного участка

Смоленская область,

(субъект Российской Федерации)

Гагаринский муниципальный округ,

(муниципальный район или городской округ)

город Гагарин, мкр. Льнозавода

(поселение)

Описание границ земельного участка: 67:03:0010102:1117

ПРИЛОЖЕНИЕ

Обозначение (номер) характерной точки	Перечень координат характерных точек в системе координат, используемой для ведения Единого государственного реестра недвижимости				
	X	Y		X	Y
H1	548 055.73	2 218 280.07	1	548 060.04	2 218 283.97
H2	547 999.00	2 218 430.62	2	548 059.08	2 218 281.81
H3	548 063.77	2 218 457.70	3	548 061.25	2 218 280.87
H4	548 066.46	2 218 451.71	4	548 062.18	2 218 283.02
H5	548 146.17	2 218 273.93	1	548 060.04	2 218 283.97

Кадастровый номер земельного участка (при наличии)

67 : 03 : 001 01 02 : 1117

Площадь земельного участка

13696 кв. метров

Информация о расположенных в границах земельного участка объектах капитального строительства
отсутствует

Информация о границах зоны планируемого размещения объекта капитального строительства в соответствии
с утвержденным проектом планировки территории (при наличии) отсутствует

Обозначение (номер) характерной точки	Перечень координат характерных точек в системе координат, используемой для ведения Единого государственного реестра недвижимости	
	X	Y

Реквизиты проекта планировки территории и (или) проекта межевания территории в случае, если земельный участок
расположен в границах территории, в отношении которой утверждены проект планировки территории и (или) проект
межевания территории

проект планировки территории не утвержден

(указывается в случае, если земельный участок расположен в границах территории, в отношении которой утверждены проект
планировки территории и (или) проект межевания территории)

Градостроительный план подготовлен:

отделом территориального планирования и градостроительной деятельности Администрации

муниципального образования «Гагаринский муниципальный округ» Смоленской области

ст. менеджером отдела территориального планирования и градостроительной деятельности Администрации

муниципального образования «Гагаринский муниципальный округ» Смоленской области Н. С. Зайцевым

(ф.и.о. должностного лица, наименование органа)

М.П. Аппарат
(при наличии) АДМИНИСТРАЦИИ (подпись)

Зайцев Н. С. /


(расшифровка подписи)

Дата выдачи

29 января 2026 года

(ДД.ММ.ГГГГ)

ЧЕРТЕЖ ГРАДОСТРОИТЕЛЬНОГО ПЛАНА ЗЕМЕЛЬНОГО УЧАСТКА

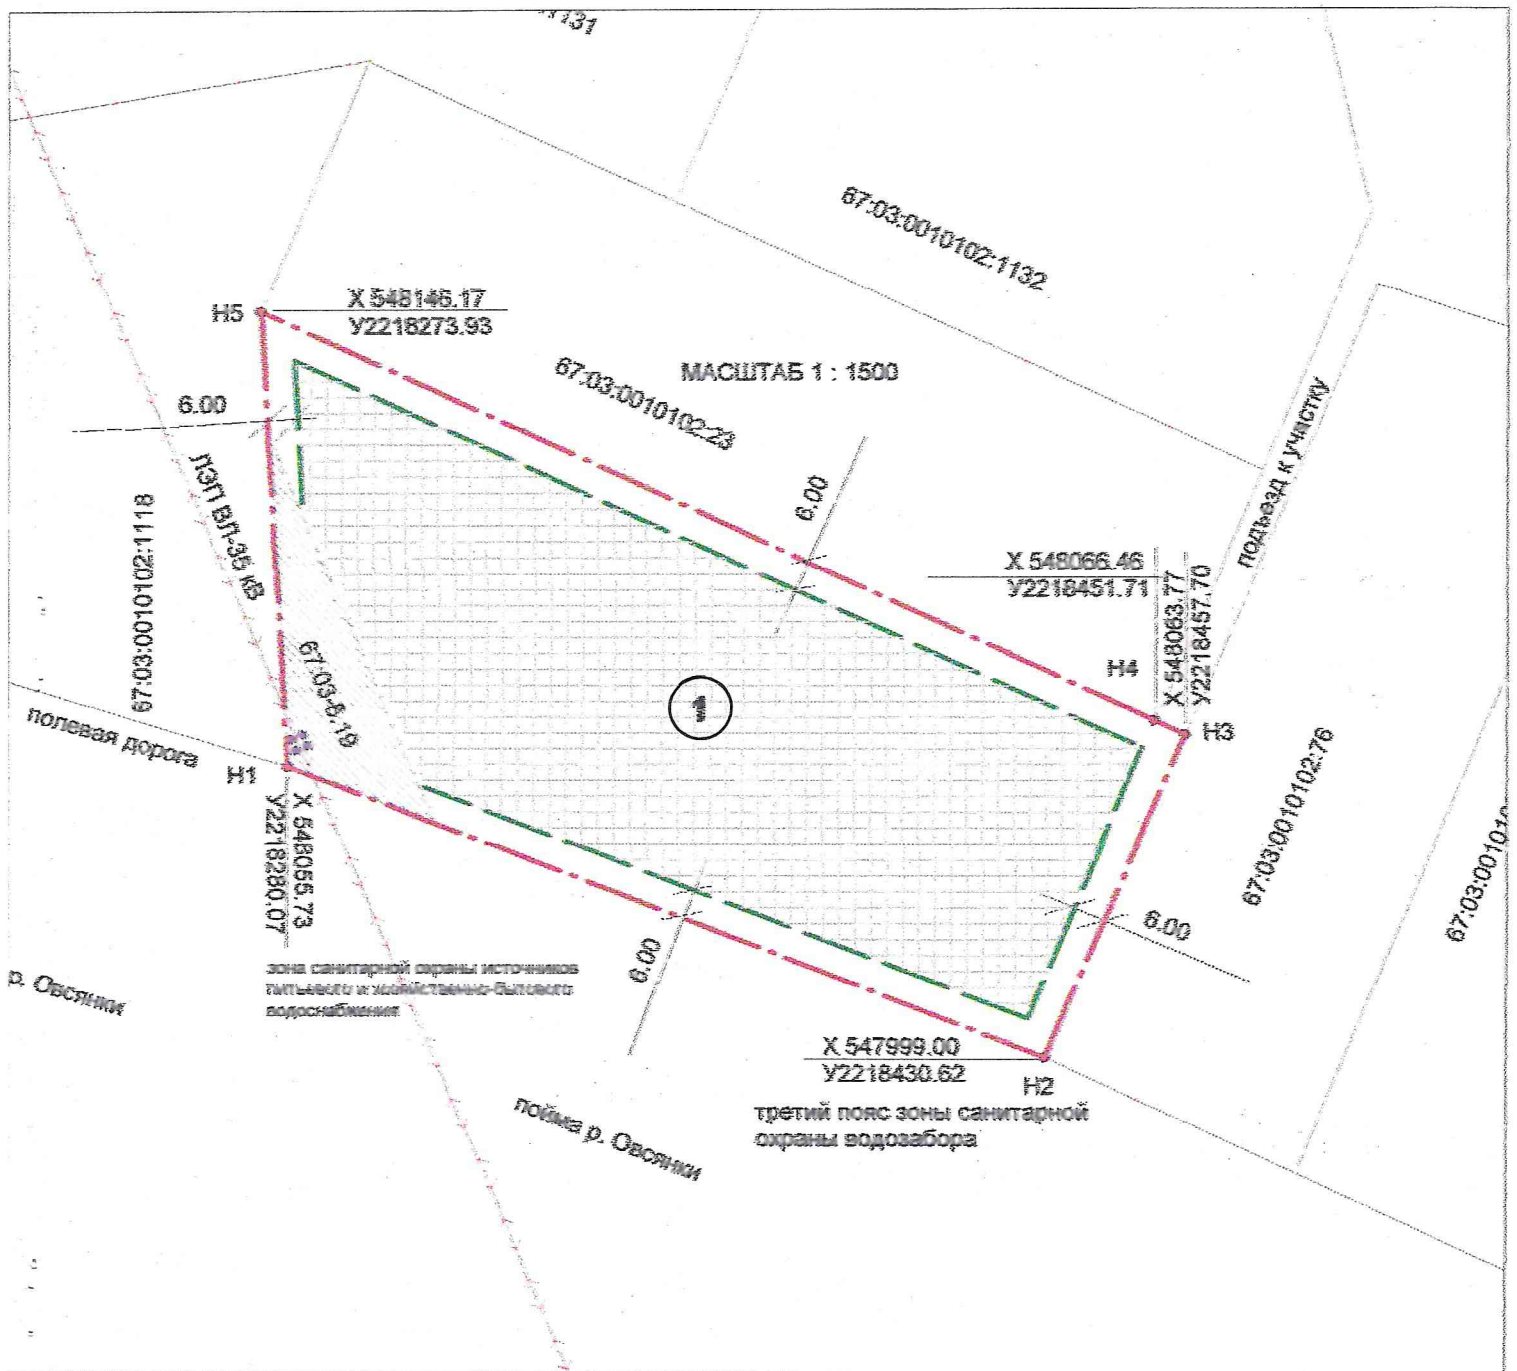

Земельный участок находится в территориальной зоне П1-2 (производственная зона с размещением предприятий III, IV и V классов опасности).


Участок полностью расположен в зоне санитарной охраны источников питьевого и хозяйственно-бытового водоснабжения (третий пояс ЗСО).

Кадастровый номер № 67 : 03 : 001 01 02 : 1117

Площадь земельного участка 13696 квадратных метров

масштаб 1: 1500

			Смоленская область, город Гагарин, мкр. Льнозавода			
Ст. менеджер	Зайцев		производственная деятельность	Стадия	Лист	Листов
				ПД	1	2
			Градостроительный план земельного участка	ОТДЕЛ ТП и ГД		

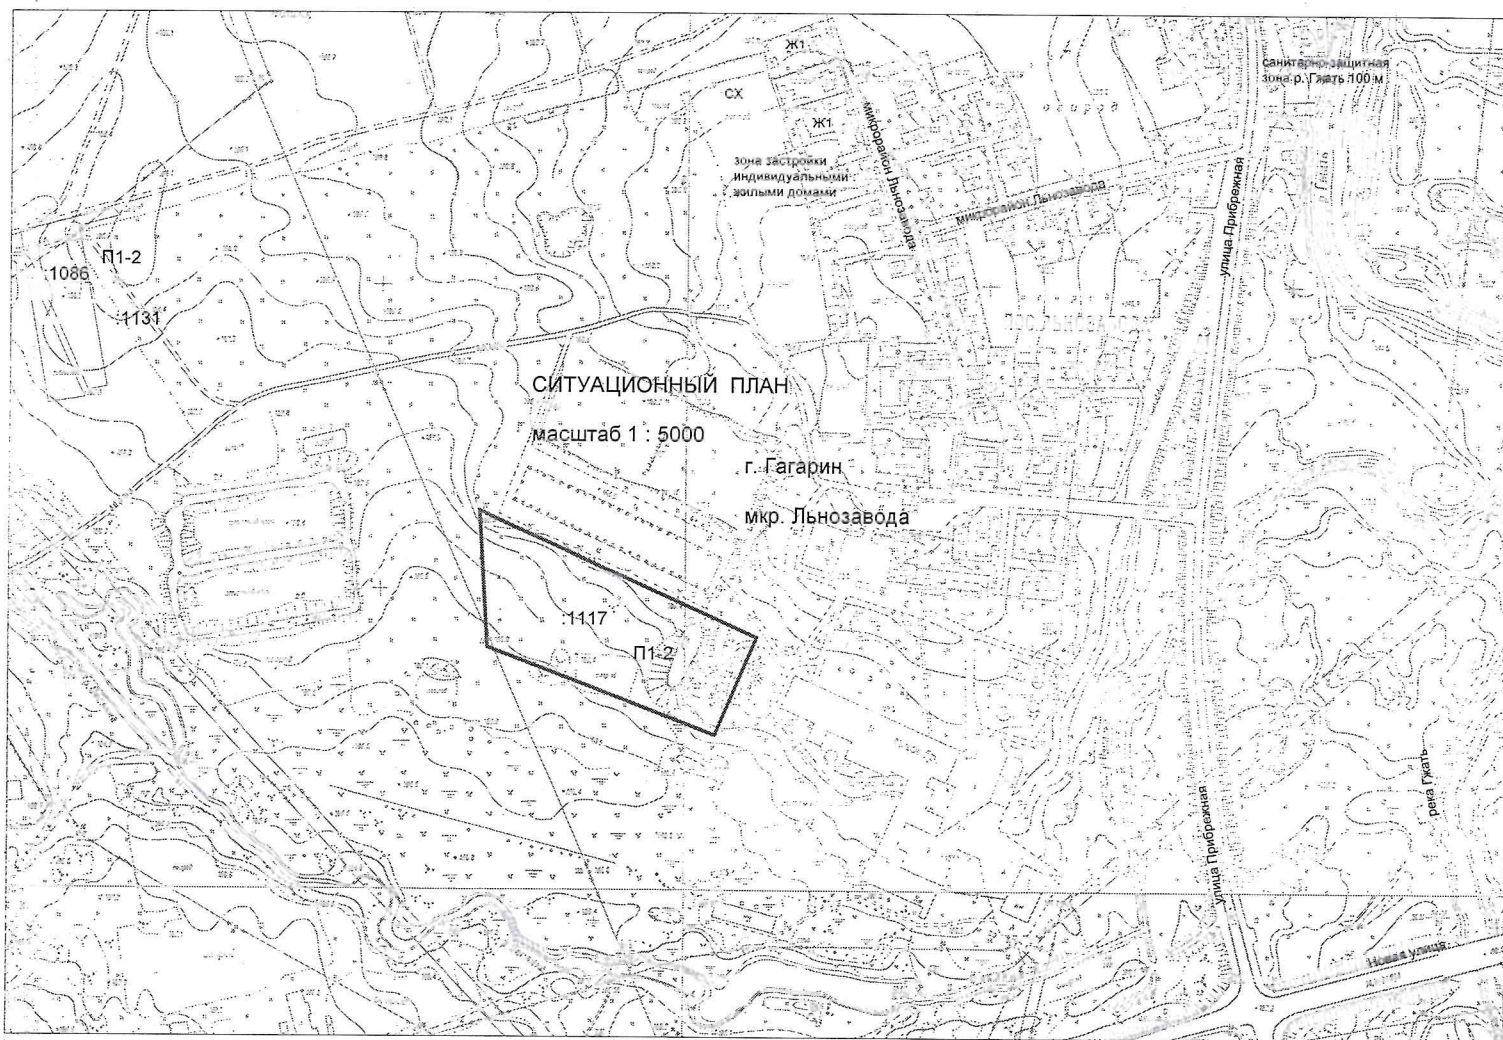

УСЛОВНЫЕ ОБОЗНАЧЕНИЯ :

- граница земельного участка
- линия минимального отступа от границ земельного участка
- место допустимого размещения зданий, строений, сооружений
- граница зон действия публичных сервитутов ВЛ-35 кВ, площадь 911 кв. м,

Площадь земельного участка – 13696 кв. м

Чертеж градостроительного плана земельного участка разработан на основании кадастровой выписки из ЕГРН от 29 января 2026 года № КУВИ-001/2026-10767648.

Чертеж градостроительного плана земельного участка разработан отделом территориального планирования и градостроительной деятельности Администрации муниципального образования «Гагаринский муниципальный округ» Смоленской области 29 января 2026 года.

масштаб 1: 1500

			Смоленская область, город Гагарин, мкр. Лынозавода		
Ст. менеджер	Зайцев		производственная деятельность	Стадия	Лист
				ПД	2
			Градостроительный план земельного участка	ОТДЕЛ ТП и ГД	

Чертеж(и) градостроительного плана земельного участка разработан(ы) на топографической основе в масштабе М 1:2000, выполненной в 1997 году, Новгородским государственным аэрогеодезическим предприятием.
(дата, наименование организации, подготовившей топографическую основу)

29 января 2026 года отделом территориального планирования и градостроительной деятельности
Администрации муниципального образования «Гагаринский муниципальный округ» Смоленской области
(дата, наименование организации)

2. Информация о градостроительном регламенте либо требованиях к назначению, параметрам и размещению объекта капитального строительства на земельном участке, на который действие градостроительного регламента не распространяется или для которого градостроительный регламент не устанавливается.

Земельный участок расположен в территориальной зоне П1-2 (производственная зона с размещением предприятий III, IV и V классов опасности)

2.1. Реквизиты акта органа государственной власти субъекта Российской Федерации, органа местного самоуправления, содержащего градостроительный регламент, либо реквизиты акта федерального органа государственной власти, органа государственной власти субъекта Российской Федерации, органа местного самоуправления, иной организации, определяющего, в соответствии с федеральными законами, порядок использования земельного участка, на который действие градостроительного регламента не распространяется или для которого градостроительный регламент не устанавливается.

Решение Совета депутатов Гагаринского городского поселения № 81 от 18 октября 2022 года

Постановление Администрации муниципального образования «Гагаринский район»

Смоленской области № 1837 от 27 декабря 2022 года.

2.2. Информация о видах разрешенного использования земельного участка

1. **Основные виды:** Недропользование (размещение объектов капитального строительства III и IV классов опасности) осуществление геологических изысканий; добыча полезных ископаемых открытым (карьеры, отвалы) и закрытым (шахты, скважины) способами; размещение объектов капитального строительства, в том числе подземных, в целях добычи полезных ископаемых; размещение объектов капитального строительства, необходимых для подготовки сырья, транспортировке и (или) промышленной переработке; размещение объектов капитального строительства, предназначенных для проживания в них сотрудников, осуществляющих обслуживание зданий и сооружений, необходимых для целей недропользования, если добыча полезных ископаемых происходит на межселенной территории (код вида – 6.1)
2. Тяжелая промышленность - размещение объектов капитального строительства III, IV и V классов опасности горно-обогатительной и горно-перерабатывающей, металлургической, машиностроительной промышленности, а также изготовления и ремонта продукции судостроения, авиастроения, вагоностроения, машиностроения, станкостроения, также другие подобные промышленные предприятия, для эксплуатации которых предусматривается установление охранных или санитарно-защитных зон до 300 метров (объекты III, IV и V классов опасности), за исключением случаев, когда объект промышленности отнесен к иному виду разрешенного использования (код вида – 6.2)
3. Легкая промышленность - размещение объектов капитального строительства III, IV и V классов опасности, предназначенных для производства продукции легкой промышленности (производство текстильных изделий, производство одежды, производство кожи и изделий из кожи и иной продукции легкой промышленности) (код вида – 6.3)
4. Фармацевтическая промышленность - размещение объектов капитального строительства III, IV и V классов опасности, предназначенных для фармацевтического производства, в том числе объектов, в отношении которых предусматривается установление охранных или санитарно-защитных зон до 300 метров (объекты III, IV и V классов опасности) (код вида – 6.3.1)
5. Пищевая промышленность - размещение объектов пищевой промышленности III, IV и V классов опасности, по переработке сельскохозяйственной продукции способом, приводящим к их переработке в иную продукцию (консервирование, копчение, хлебопечение), в том числе для производства напитков, алкогольных напитков и табачных изделий (код вида – 6.4)
6. Нефтехимическая промышленность - размещение объектов капитального строительства III, IV и V классов опасности, предназначенных для переработки углеводородного сырья, изготовления удобрений, полимеров, химической продукции бытового назначения и подобной продукции, а также другие подобные промышленные предприятия (код вида – 6.5)
7. Строительная промышленность - размещение объектов капитального строительства III, IV классов опасности, предназначенных для производства: строительных материалов (кирпичей, пиломатериалов, цемента, крепежных материалов), бытового и строительного газового и сантехнического оборудования, лифтов и подъемников, столярной продукции, сборных домов или их частей и тому подобной продукции (код вида – 6.6)
8. Склады - размещение сооружений, имеющих назначение по временному хранению, распределению и перевалке грузов (за исключением хранения стратегических запасов), не являющихся частями производственных комплексов, на которых был создан груз: промышленные базы, склады, погрузочные терминалы и доки, нефтехранилища и нефтеналивные станции, газовые хранилища и обслуживающие их газоконденсатные и газоперекачивающие станции, элеваторы и продовольственные склады, за исключением железнодорожных перевалочных складов (все вышеперечисленные объекты капитального строительства – III, IV и V классов опасности) (код вида – 6.9)
9. Складские площадки - временное хранение, распределение и перевалка грузов (за исключением хранения стратегических запасов) на открытом воздухе (все вышеперечисленные объекты капитального строительства – III, IV и V классов опасности) (код вида – 6.9.1)
10. Целлюлозно-бумажная промышленность - размещение объектов капитального строительства III, IV и V классов опасности, предназначенных для целлюлозно-бумажного производства, производства целлюлозы, древесной массы, бумаги, картона и изделий из них, издательской и полиграфической деятельности, тиражирования записанных

носителей информации (код вида – 6.11)

11. Научно-производственная деятельность - размещение технологических, промышленных, агропромышленных парков, бизнес-инкубаторов (все вышеперечисленные объекты капитального строительства – III, IV и V классов опасности) (код вида – 6.12)
12. Деловое управление - размещение объектов капитального строительства с целью: размещения объектов управленческой деятельности, не связанной с государственным или муниципальным управлением и оказанием услуг, а также с целью обеспечения совершения сделок, не требующих передачи товара в момент их совершения между организациями, в том числе биржевая деятельность (за исключением банковской и страховой деятельности) (код – 4.1)
13. Объекты торговли (торговые центры, торгово-развлекательные центры (комплексы) - размещение объектов капитального строительства, общей площадью свыше 5000 кв.м с целью размещения одной или нескольких организаций, осуществляющих продажу товаров, и (или) оказание услуг в соответствии с содержанием видов разрешенного использования с кодами 4.5, 4.6, 4.8-4.8.2; размещение гаражей и (или) стоянок для автомобилей сотрудников и посетителей торгового центра (код вида – 4.2)
14. Рынки - размещение объектов капитального строительства, сооружений, предназначенных для организации постоянной или временной торговли (ярмарка, рынок, базар), с учетом того, что каждое из торговых мест не располагает торговой площадью более 200 кв. м; размещение гаражей и (или) стоянок для автомобилей сотрудников и посетителей рынка (код вида – 4.3)
15. Магазины - размещение объектов капитального строительства, предназначенных для продажи товаров, торговая площадь которых составляет до 5000 кв. м. (код вида – 4.4)
16. Банковская и страховая деятельность - размещение объектов капитального строительства, предназначенных для размещения организаций, оказывающих банковские и страховые услуги (код вида – 4.5)
17. Общественное питание - размещение объектов капитального строительства в целях устройства мест общественного питания (рестораны, кафе, столовые, закусочные, бары) (код вида – 4.6.)
18. Служебные гаражи - размещение постоянных или временных гаражей, стоянок для хранения служебного автотранспорта, используемого в целях осуществления видов деятельности, предусмотренных видами разрешенного использования с кодами 3.0, 4.0, а также для стоянки и хранения транспортных средств общего пользования, в том числе в депо (код вида – 4.9)
19. Объекты дорожного сервиса - размещение зданий и сооружений дорожного сервиса. Содержание данного вида разрешенного использования включает в себя содержание видов разрешенного использования с кодами 4.9.1.1 - 4.9.1.4 (код вида – 4.9.1)
20. Заправка транспортных средств - размещение автозаправочных станций; размещение магазинов сопутствующей торговли, зданий для организации общественного питания в качестве объектов дорожного сервиса (код вида – 4.9.1.1)
21. Обеспечение дорожного отдыха - размещение зданий для предоставления гостиничных услуг в качестве дорожного сервиса (мотелей), а также размещение магазинов сопутствующей торговли, зданий для организации общественного питания в качестве объектов дорожного сервиса (код вида – 4.9.1.2)
22. Автомобильные мойки - размещение автомобильных моек, а также размещение магазинов сопутствующей торговли (код вида – 4.9.1.3)
23. Ремонт автомобилей - размещение мастерских, предназначенных для ремонта и обслуживания автомобилей, и прочих объектов дорожного сервиса, а также размещение магазинов сопутствующей торговли (код вида – 4.9.1.4)
24. Коммунальное обслуживание - размещение зданий и сооружений в целях обеспечения физических и юридических лиц коммунальными услугами. Содержание данного вида разрешенного использования включает в себя содержание видов разрешенного использования с кодами 3.1.1 - 3.1.2 (код вида – 3.1)
25. Предоставление коммунальных услуг - размещение зданий и сооружений, обеспечивающих поставку воды, тепла, электричества, газа, отвод канализационных стоков, очистку и уборку объектов недвижимости (котельных, водозаборов, очистных сооружений, насосных станций, водопроводов, линий электропередач, трансформаторных подстанций, газопроводов, линий связи, телефонных станций, канализаций, стоянок, гаражей и мастерских для обслуживания уборочной и аварийной техники, сооружений, необходимых для сбора и плавки снега) (код вида – 3.1.1)
26. Административные здания организаций, обеспечивающих предоставление коммунальных услуг - размещение зданий, предназначенных для приема физических и юридических лиц в связи с предоставлением им коммунальных услуг (код 3.1.2)
27. Бытовое обслуживание - размещение объектов капитального строительства, предназначенных для оказания населению или организациям бытовых услуг (мастерские мелкого ремонта, ателье, бани, парикмахерские, прачечные, химчистки, похоронные бюро) (код вида – 3.3)
28. Обеспечение деятельности в области гидрометеорологии и смежных с ней областях - размещение объектов капитального строительства, предназначенных для наблюдений за физическими и химическими процессами, происходящими в окружающей среде, определения ее гидрометеорологических, агрометеорологических и гелиогеофизических характеристик, уровня загрязнения атмосферного воздуха, почв, водных объектов, в том числе по гидробиологическим показателям, и околоземного - космического пространства, зданий и сооружений, используемых в области гидрометеорологии и смежных с ней областях (доплеровские метеорологические радиолокаторы, гидрологические посты и другие) (код вида – 3.9.1)
29. Ветеринарное обслуживание - размещение объектов капитального строительства, предназначенных для оказания ветеринарных услуг, содержания или разведения животных, не являющихся сельскохозяйственными, под надзором человека. Содержание данного вида разрешенного использования включает в себя содержание видов разрешенного использования с кодами 3.10.1- 3.10.2 (код вида – 3.10)
30. Амбулаторное ветеринарное обслуживание - размещение объектов капитального строительства, предназначенных для оказания ветеринарных услуг без содержания животных (код вида – 3.10.1)
31. Приюты для животных - размещение объектов капитального строительства, предназначенных для оказания ветеринарных услуг в стационаре; размещение объектов капитального строительства, предназначенных для содержания, разведения животных, не являющихся сельскохозяйственными, под надзором человека, оказания услуг по

содержанию и лечению бездомных животных; размещение объектов капитального строительства, предназначенных для организации гостиниц для животных (код вида – 3.10.2)

32. Земельные участки (территории) общего пользования - земельные участки общего пользования. Содержание данного вида разрешенного использования включает в себя содержание видов разрешенного использования с кодами 12.0.1 12.0.2 (код вида – 12.0)
33. Улично-дорожная сеть - размещение объектов улично-дорожной сети: автомобильных дорог, трамвайных путей и пешеходных тротуаров в границах населенных пунктов, пешеходных переходов, бульваров, площадей, проездов, велосодорожек и объектов велотранспортной и инженерной инфраструктуры; размещение придорожных стоянок (парковок) транспортных средств в границах городских улиц и дорог, за исключением предусмотренных видами разрешенного использования с кодами 2.7.1, 4.9, 7.2.3, а также некапитальных сооружений, предназначенных для охраны транспортных средств (код вида – 12.0.1)
34. Связь - размещение объектов связи, радиовещания, телевидения, включая воздушные радиорелейные, надземные и подземные кабельные линии связи, линии радиофикации, антенные поля, усилительные пункты на кабельных линиях связи инфраструктуру спутниковой связи и телерадиовещания, за исключением объектов связи, размещение которых предусмотрено содержанием видов разрешенного использования с кодами 3.1.1, 3.2.3 (код вида – 6.8)
35. Стоянка транспортных средств - размещение стоянок (парковок) легковых автомобилей и других мототранспортных средств, в том числе мотоциклов, мотороллеров, мотоклясок, мопедов, скутеров, за исключением встроенных, пристроенных и встроено-пристроенных стоянок (код вида – 4.9.2)
1. **Вспомогательные** Благоустройство территории - размещение декоративных, технических, планировочных, конструктивных устройств, элементов озеленения, различных видов оборудования и оформления, малых архитектурных форм, некапитальных нестационарных строений и сооружений, информационных щитов и указателей применяемых как составные части благоустройства территории, общественных туалетов (код вида – 12.0.2)
1. **Условно разрешенные** Амбулаторно-поликлиническое обслуживание - размещение объектов капитального строительства, предназначенных для оказания гражданам амбулаторно-поликлинической медицинской помощи (поликлиники, фельдшерские пункты, пункты здравоохранения, центры матери и ребенка, диагностические центры, молочные кухни, станции донорства крови, клинические лаборатории) (код вида – 3.4.1)
2. Спорт - размещение зданий и сооружений для занятия спортом. Содержание данного вида разрешенного использования включает в себя содержание видов разрешенного использования с кодами 5.1.1 - 5.1.7 (код вида – 5.1)
3. Обеспечение спортивно-зрелищных мероприятий - размещение спортивно-зрелищных зданий и сооружений, имеющих специальные места для зрителей от 500 мест (стадионов, дворцов спорта, ледовых дворцов, ипподромов) (код – 5.1.1)
4. Обеспечение занятий спортом в помещениях - размещение спортивных клубов, спортивных залов, бассейнов, физкультурно-оздоровительных комплексов в зданиях и сооружениях (код вида – 5.1.2)
5. Спортивные базы - размещение спортивных баз и лагерей, в которых осуществляется спортивная подготовка длительно проживающих в них лиц (код вида – 5.1.7)

2.3. Предельные (минимальные и (или) максимальные) размеры земельного участка и предельные параметры разрешенного строительства, реконструкции объекта капитального строительства, установленные градостроительным регламентом для территориальной зоны, в которой расположен земельный участок:

Предельные (минимальные и (или) максимальные) размеры земельных участков, в том числе их площадь			Минимальные отступы от границ земельного участка в целях определения мест допустимого размещения зданий, строений, сооружений, за пределами которых запрещено строительство зданий, строений, сооружений	Предельное количество этажей и (или) предельная высота зданий, строений, сооружений	Максимальный процент застройки в границах земельного участка, определяемый как отношение суммарной площади земельного участка, которая может быть застроена, ко всей площади земельного участка	Требования к архитектурным решениям объектов капитального строительства, расположенным в границах территории исторического поселения федерального или регионального значения	Иные показатели
1	2	3	4	5	6	7	8
Длина, м	Ширина, м	Площадь, м ²					
min-нет/маx-нет	min-нет/маx-нет	min-нет/маx-нет	со стороны красной линии, проездов, улиц (границ территории общего пользования в случае, если красная линия не определена) - 5 м, со стороны смежных участков - 6 м.	не подлежит установлению	80 %	местные нормативы градостроительного проектирования Гагаринского района Смоленской области	согласно СНиП II-89-80* СанПиН

2.4. Требования к назначению, параметрам и размещению объекта капитального строительства на земельном участке, на который действие градостроительного регламента не распространяется или для которого градостроительный регламент не устанавливается:

Причины отнесения земельного участка к виду земельного участка, на который действие градостроительного регламента не распространяется или для которого градостроительный регламент не устанавливается	Реквизиты акта, регулирующего использование земельного участка	Требования к использованию земельного участка	Требования к параметрам объекта капитального строительства			Требования к размещению объектов капитального строительства	
			Предельное количество этажей и (или) предельная высота зданий, строений, сооружений	Максимальный процент застройки в границах земельного участка, определяемый как отношение суммарной площади земельного участка, которая может быть застроена, ко всей площади земельного участка	Иные требования к параметрам объекта капитального строительства	Минимальные отступы от границ земельного участка в целях определения мест допустимого размещения зданий, строений, сооружений, за пределами которых запрещено строительство зданий, строений, сооружений	Иные требования к размещению объектов капитального строительства
1	2	3	4	5	6	7	8
-	-	-	-	-	-	-	-

3. Информация о расположенных в границах земельного участка объектах капитального строительства и объектах культурного наследия

3.1. Объекты капитального строительства

№ _____, _____ **отсутствуют**,
 (согласно чертежу(ам) градостроительного плана) (назначение объекта капитального строительства, этажность, высотность, общая площадь, площадь застройки)
 инвентаризационный или кадастровый номер _____

3.2. Объекты, включенные в единый государственный реестр объектов культурного наследия (памятников истории и культуры) народов Российской Федерации

№ _____, _____ **отсутствуют**,
 (согласно чертежу(ам) градостроительного плана) (назначение объекта культурного наследия, общая площадь, площадь застройки)

_____ (наименование органа государственной власти, принявшего решение о включении выявленного объекта культурного наследия в реестр, реквизиты этого решения)
 регистрационный номер в реестре _____ от _____ (дата)

4. Информация о расчетных показателях минимально допустимого уровня обеспеченности территории объектами коммунальной, транспортной, социальной инфраструктур и расчетных показателях максимально допустимого уровня территориальной доступности указанных объектов для населения в случае, если земельный участок расположен в границах территории, в отношении которой предусматривается осуществление деятельности по комплексному и устойчивому развитию территории:

Информация о расчетных показателях минимально допустимого уровня обеспеченности территории								
Объекты коммунальной инфраструктуры			Объекты транспортной инфраструктуры			Объекты социальной инфраструктуры		
Наименование вида объекта	Единица измерения	Расчетный показатель	Наименование вида объекта	Единица измерения	Расчетный показатель	Наименование вида объекта	Единица измерения	Расчетный показатель
1	2	3	4	5	6	7	8	9
Информация о расчетных показателях максимально допустимого уровня территориальной доступности								
Наименование вида объекта	Единица измерения	Расчетный показатель	Наименование вида объекта	Единица измерения	Расчетный показатель	Наименование вида объекта	Единица измерения	Расчетный показатель
1	2	3	4	5	6	7	8	9

5. Информация об ограничениях использования земельного участка, в том числе если земельный участок полностью или частично расположен в границах зон с особыми условиями использования территорий
Охранная зона ВЛ-35кВ (911 кв. м) 67:03-6.19 . Зона санитарной охраны источников питьевого и хозяйственно-бытового водоснабжения (третий пояс ЗСО)

6. Информация о границах зон с особыми условиями использования территорий, если земельный участок полностью или частично расположен в границах таких зон: Охранная зона ВЛ-35кВ (911 кв. м) 67:03-6.19 . Зона санитарной охраны источников питьевого и хозяйственно-бытового водоснабжения (третий пояс ЗСО)

Наименование зоны с особыми условиями использования территории с указанием объекта, в отношении которого установлена такая зона	Перечень координат характерных точек в системе, используемой для ведения Единого государственного реестра недвижимости		
	Обозначение (номер) характерной точки	X	Y
1	2	3	4
охранная зона ВЛ 35 кВ			
ЗСО	весь участок		

7. Информация о границах зон действия публичных сервитутов охранная зона линии электропередач ВЛ-35 кВ

Обозначение (номер) характерной точки	Перечень координат характерных точек в системе, используемой для ведения Единого государственного реестра недвижимости	
	X	Y
1	548 044.31	2 218 309.59
2	548 120.16	2 218 276.34
3	548 054.44	2 218 280.99
1	548 044.31	2 218 309.59

8. Номер и (или) наименование элемента планировочной структуры, в границах которого расположен земельный участок кадастровый квартал 67:03:0010102

9. Информация о технических условиях подключения (технологического присоединения) объектов капитального строительства к сетям инженерно-технического обеспечения, определенных с учетом программ комплексного развития систем коммунальной инфраструктуры поселения, городского округа имеется возможность подключения к сетям газоснабжения, водоснабжения, водоотведения и электроснабжения, расположенных на территории мкр. Льнозавода
подключение к существующим инженерным сетям, согласно ТУ соответствующих организаций города Гагарин и Гагаринского муниципального округа.

10. Реквизиты нормативных правовых актов субъекта Российской Федерации, муниципальных правовых актов, устанавливающих требования к благоустройству территории
Правила благоустройства территории муниципального образования города Гагарин Смоленской области, утвержденные решением Совета депутатов города Гагарин Смоленской области № 108 от 15 октября 2018 года, изменения решением № 104 от 15 ноября 2019 года.

11. Информация о красных линиях: отсутствует

обозначение (номер) характерной точки	Перечень координат характерных точек в системе координат, используемой для ведения Единого государственного реестра недвижимости	
	X	Y

ПРИЛОЖЕНИЕ К ГПЗУ № РФ67503000-2026-3144

вид ограничения (обременения): ограничения прав на земельный участок, предусмотренные статьей 56 Земельного кодекса Российской Федерации; Срок действия: не установлен; Содержание ограничения (обременения): Ограничения использования земельных участков в границах зоны с особыми условиями использования территории в соответствии с "Правилами установления охранных зон объектов электросетевого хозяйства и особых условий использования земельных участков, расположенных в границах таких зон", утвержденными Постановлением Правительства Российской Федерации от 24.02.2009г. № 160; Реестровый номер границы: 67:03-6.19; Вид зоны по документу: Охранная зона линий электропередач ВЛ-35 кВ "Гагарин-Клушино, Гагарин-Лесная 2-х цепная" Гагаринского района Смоленской области; Тип зоны: Охранная зона инженерных коммуникаций (67:03:0010102:1117/1 911 кв. м)

вид ограничения (обременения): ограничения прав на земельный участок, предусмотренные статьей 56 Земельного кодекса Российской Федерации; Срок действия: не установлен; реквизиты документа-основания: документ, воспроизводящий сведения, содержащиеся в решении об установлении или изменении границ зон с особыми условиями использования территорий от 03.06.2025 № 6/н; "О санитарно-эпидемиологическом благополучии населения" от 30.03.1999 № 52-ФЗ; приказ от 24.01.2025 № 0022/0103 выдан: Министерство природных ресурсов и экологии Смоленской области; Содержание ограничения (обременения): В соответствии с требованиями Сан-ПиН 2.1.4.1110-02 в третьем поясе устанавливаются следующие ограничения: - Выявление, тампонирующее или восстановление всех старых, бездействующих, дефектных или неправильно эксплуатируемых скважин, представляющих опасность в части возможности

загрязнения водоносных горизонтов; - Бурение новых скважин и новое строительство, связанное с нарушением почвенного покрова, производится при обязательном согласовании с центром государственного санитарно-эпидемиологического надзора; - Запрещение закачки отработанных вод в подземные горизонты, подземного складирования твердых отходов и разработки недр земли; - Запрещение размещения складов ГСМ, ядохимикатов и минеральных удобрений, накопителей промстоков, шламохранилищ и других объектов, обуславливающих опасность химического загрязнения подземных вод. Размещение таких объектов допускается в пределах третьего пояса ЗСО при условии выполнения специальных мероприятий по защите водоносного горизонта от загрязнения при наличии санитарно-эпидемиологического заключения центра государственного санитарно-эпидемиологического надзора, выданного с учетом заключения органов геологического контроля; - Своевременное выполнение необходимых мероприятий по санитарной охране поверхностных вод, имеющих непосредственную гидрологическую связь с используемым водоносным горизонтом, в соответствии с гигиеническими требованиями к охране поверхностных вод.; Реестровый номер границы: 67:03-6.1366; Вид зоны по документу: Третий пояс зоны санитарной охраны водозабора ЗАО «Гагаринконсервмолоко», расположенного в г. Гагарине Смоленской области (скважины ГВК 66200001, 66201250); Тип зоны: Зона санитарной охраны источников питьевого и хозяйственно-бытового водоснабжения, а также устанавливаемые в случаях, предусмотренных Водным кодексом Российской Федерации, в отношении подземных водных объектов зоны специальной охраны.

вид ограничения (обременения): ограничения прав на земельный участок, предусмотренные статьей 56 Земельного кодекса Российской Федерации; Срок действия: не установлен; реквизиты документа-основания: документ, воспроизводящий сведения, содержащиеся в решении об установлении или изменении границ зон с особыми условиями использования территорий от 03.06.2025 № б/н; "О санитарно-эпидемиологическом благополучии населения" от 30.03.1999 № 52-ФЗ; приказ от 24.01.2025 № 0022/0103 выдан: Министерство природных ресурсов и экологии Смоленской области; Содержание ограничения (обременения): В соответствии с требованиями Сан-ПиН 2.1.4.1110-02 в третьем поясе устанавливаются следующие ограничения: - Выявление, тампонирование или восстановление всех старых, бездействующих, дефектных или неправильно эксплуатируемых скважин, представляющих опасность в части возможности загрязнения водоносных горизонтов; - Бурение новых скважин и новое строительство, связанное с нарушением почвенного покрова, производится при обязательном согласовании с центром государственного санитарно-эпидемиологического надзора; - Запрещение закачки отработанных вод в подземные горизонты, подземного складирования твердых отходов и разработки недр земли; - Запрещение размещения складов ГСМ, ядохимикатов и минеральных удобрений, накопителей промстоков, шламохранилищ и других объектов, обуславливающих опасность химического загрязнения подземных вод. Размещение таких объектов допускается в пределах третьего пояса ЗСО при условии выполнения специальных мероприятий по защите водоносного горизонта от загрязнения при наличии санитарно-эпидемиологического заключения центра государственного санитарно-эпидемиологического надзора, выданного с учетом заключения органов геологического контроля; - Своевременное выполнение необходимых мероприятий по санитарной охране поверхностных вод, имеющих непосредственную гидрологическую связь с используемым водоносным горизонтом, в соответствии с гигиеническими требованиями к охране поверхностных вод.; Реестровый номер границы: 67:03-6.1367; Вид зоны по документу: Третий пояс зоны санитарной охраны водозабора ЗАО «Гагаринконсервмолоко», расположенного в г. Гагарине Смоленской области (скважина ГВК 66201243); Тип зоны: Зона санитарной охраны источников питьевого и хозяйственно-бытового водоснабжения, а также устанавливаемые в случаях, предусмотренных Водным кодексом Российской Федерации, в отношении подземных водных объектов зоны специальной охраны.