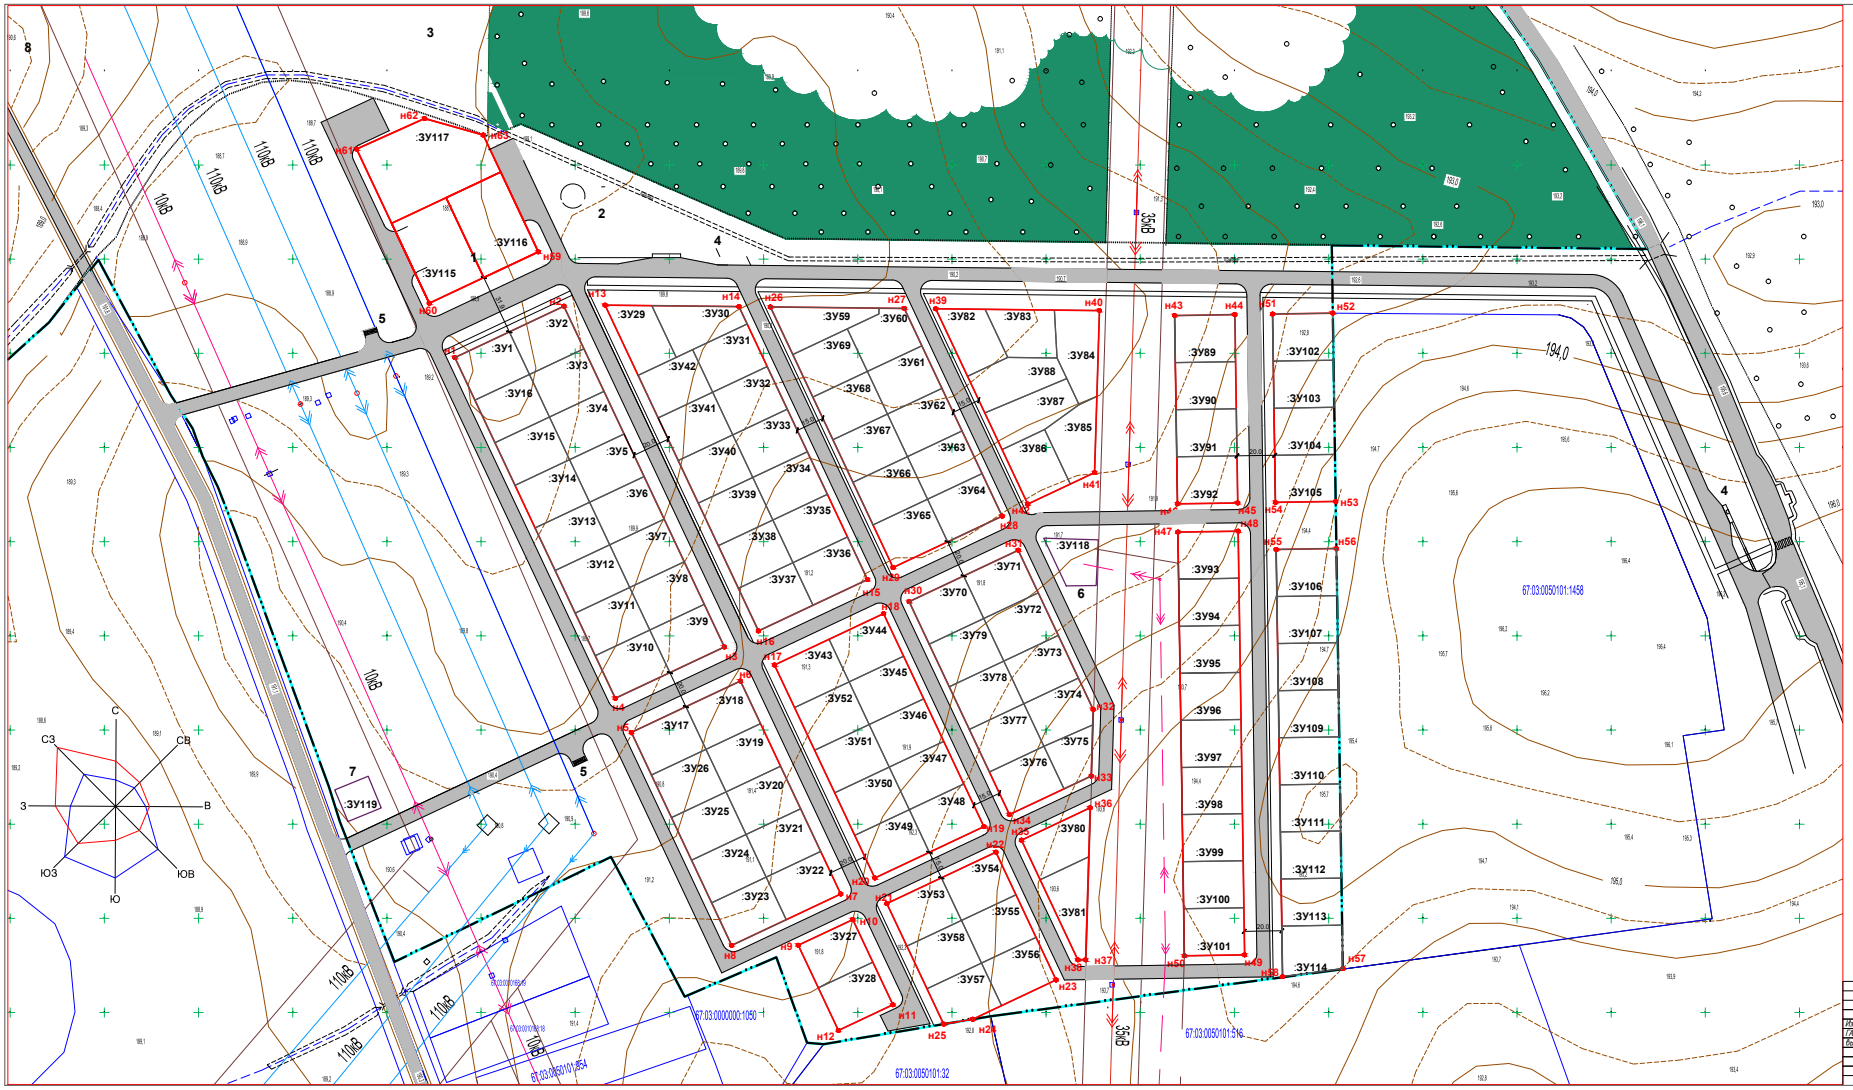

Координаты поворотных точек красных линий улиц

Номер поворотной точки	Координаты	
	X	Y
н1	542447.78	2221036.08
н2	542475.05	2221093.98
н3	542294.11	2221179.19
н4	542266.84	2221121.29
н1	542447.78	2221036.08
н5	542248.75	2221129.81
н6	542276.02	2221187.71
н7	542162.93	2221240.96
н8	542135.66	2221183.06
н5	542248.75	2221129.81
н9	542135.72	2221218.40
н10	542149.36	2221247.36
н11	542104.12	2221268.66
н12	542090.49	2221239.71
н9	542135.72	2221218.40
н13	542475.60	2221115.82
н14	542474.82	2221186.93
н15	542329.90	2221255.18
н16	542302.63	2221187.28
н13	542475.60	2221115.82
н17	542284.54	2221205.80
н18	542311.80	2221263.70
н19	542198.72	2221316.96
н20	542171.45	2221259.06
н17	542284.54	2221205.80
н21	542157.88	2221265.45
н22	542185.15	2221323.35
н23	542117.29	2221355.30
н24	542095.45	2221311.05
н25	542093.86	2221295.60
н21	542157.88	2221265.45
н26	542474.64	2221203.60
н27	542473.86	2221274.71
н28	542383.99	2221328.66
н29	542336.29	2221268.76
н26	542474.64	2221203.60
н30	542318.20	2221277.28
н31	542345.46	2221335.18
н32	542260.97	2221374.97
н33	542225.56	2221373.96
н34	542205.11	2221330.53
н30	542318.20	2221277.28
н35	542191.54	2221336.92
н36	542208.72	2221373.40
н37	542127.97	2221370.98
н38	542127.97	2221366.86
н35	542191.54	2221336.92
н39	542473.68	2221291.40
н40	542472.72	2221378.32
н41	542386.67	2221375.74
н42	542369.96	2221340.25
н39	542473.68	2221291.40
н43	542470.08	2221418.22
н44	542470.57	2221450.22
н45	542370.58	2221451.74
н46	542370.10	2221419.74
н43	542470.08	2221418.22
н47	542355.10	2221419.97
н48	542355.58	2221451.97
н49	542130.61	2221456.39
н50	542130.12	2221423.39
н47	542355.10	2221419.97
н51	542470.88	2221470.22
н52	542471.36	2221503.21
н53	542371.37	2221503.76
н54	542370.89	2221471.74
н51	542470.88	2221470.22
н55	**542345.89**	2221472.12
н56	542346.38	2221504.11
н57	542123.30	2221507.51
н58	542119.04	2221476.54
н55	542345.89	2221472.09
н59	542503.90	2221080.39
н60	542476.63	2221022.49
н61	542568.49	2220983.94
н62	542574.69	2221020.05
н63	542565.92	2221051.18
н59	542503.90	2221080.39

					Смоленская область, Гагаринский р-н, г. Гагарин	
					Проект планировки и межевания территории массива площадью 24,1 Га, располагающегося с юго-восточной стороны к мкр. Тургунн в г. Гагарин Смоленской обл.	
Изм.	Кол.уч.	Лист№ док.	Подп.	Дата		
ГАП		Салтыков			Проект межевания территории	Стадия: ПМ; Лист: 1; Листов:
Выполнил		Салтыков			Чертеж проекта красных линий улиц и проездов М 1:1000	ООО "Град"